




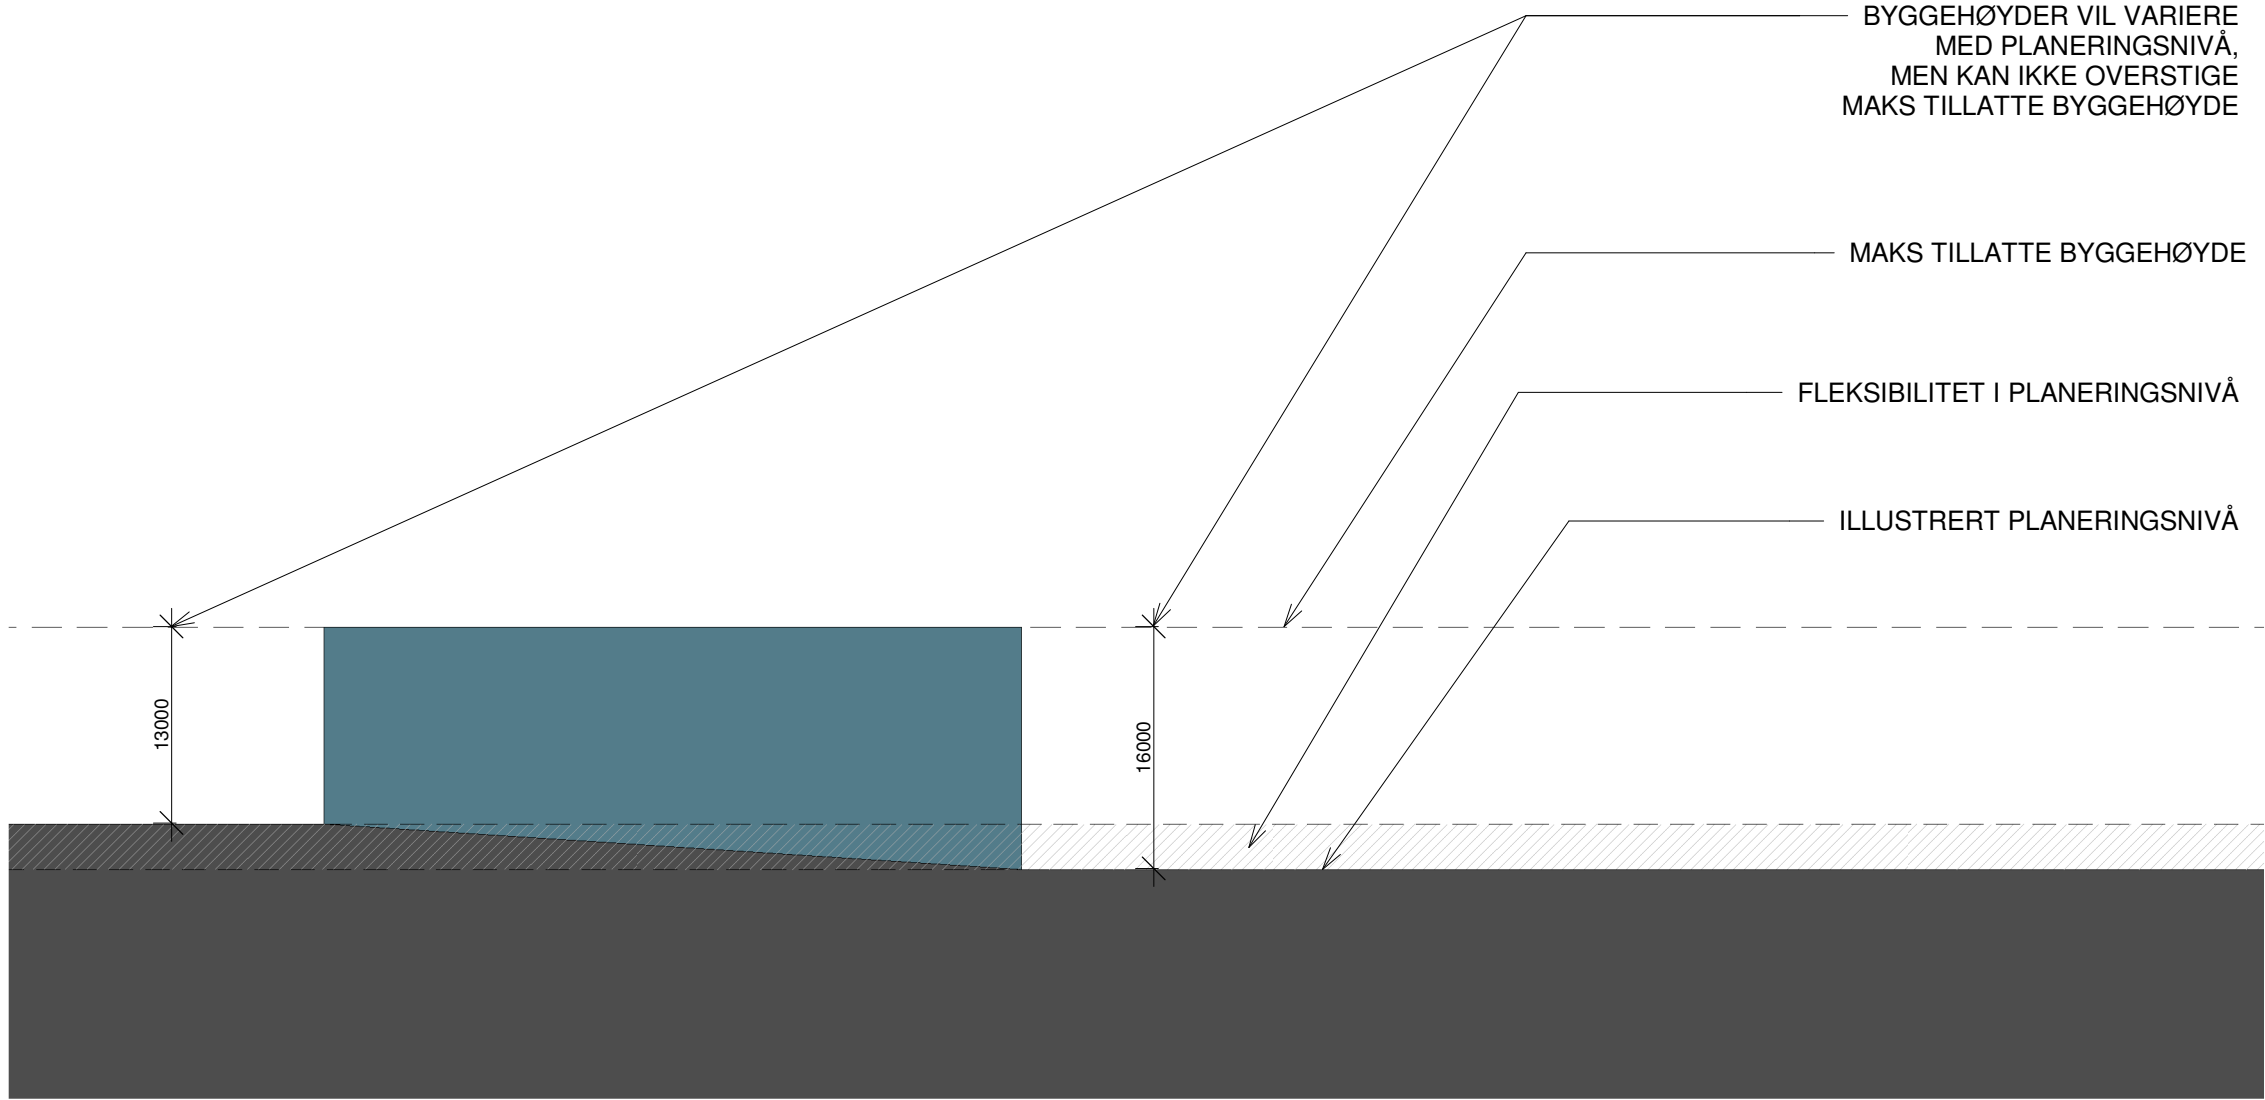

PRINSIPPSNITT 1
1 : 500

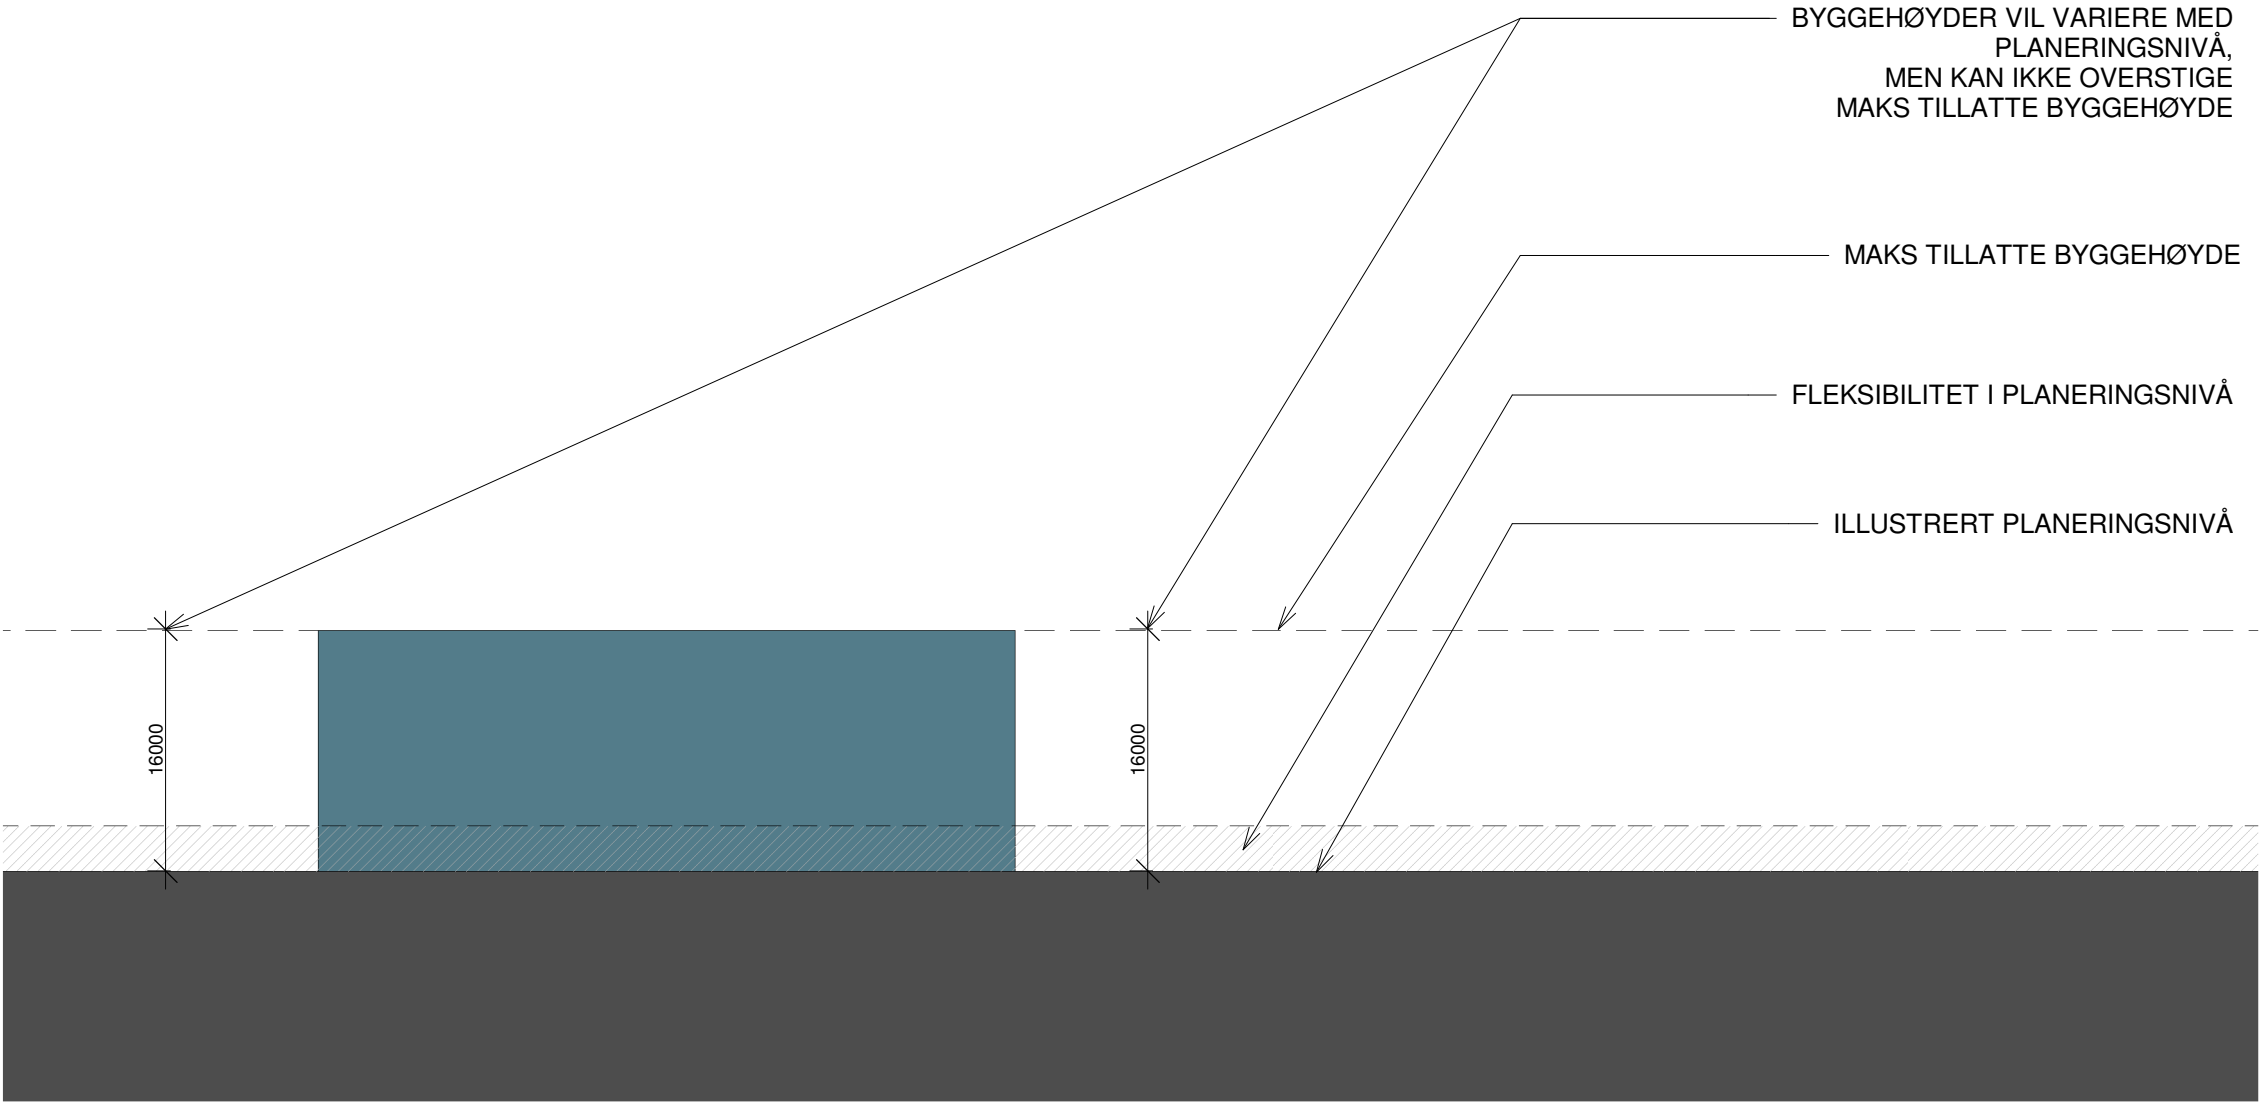

PRINSIPPSNITT 2
1 : 500

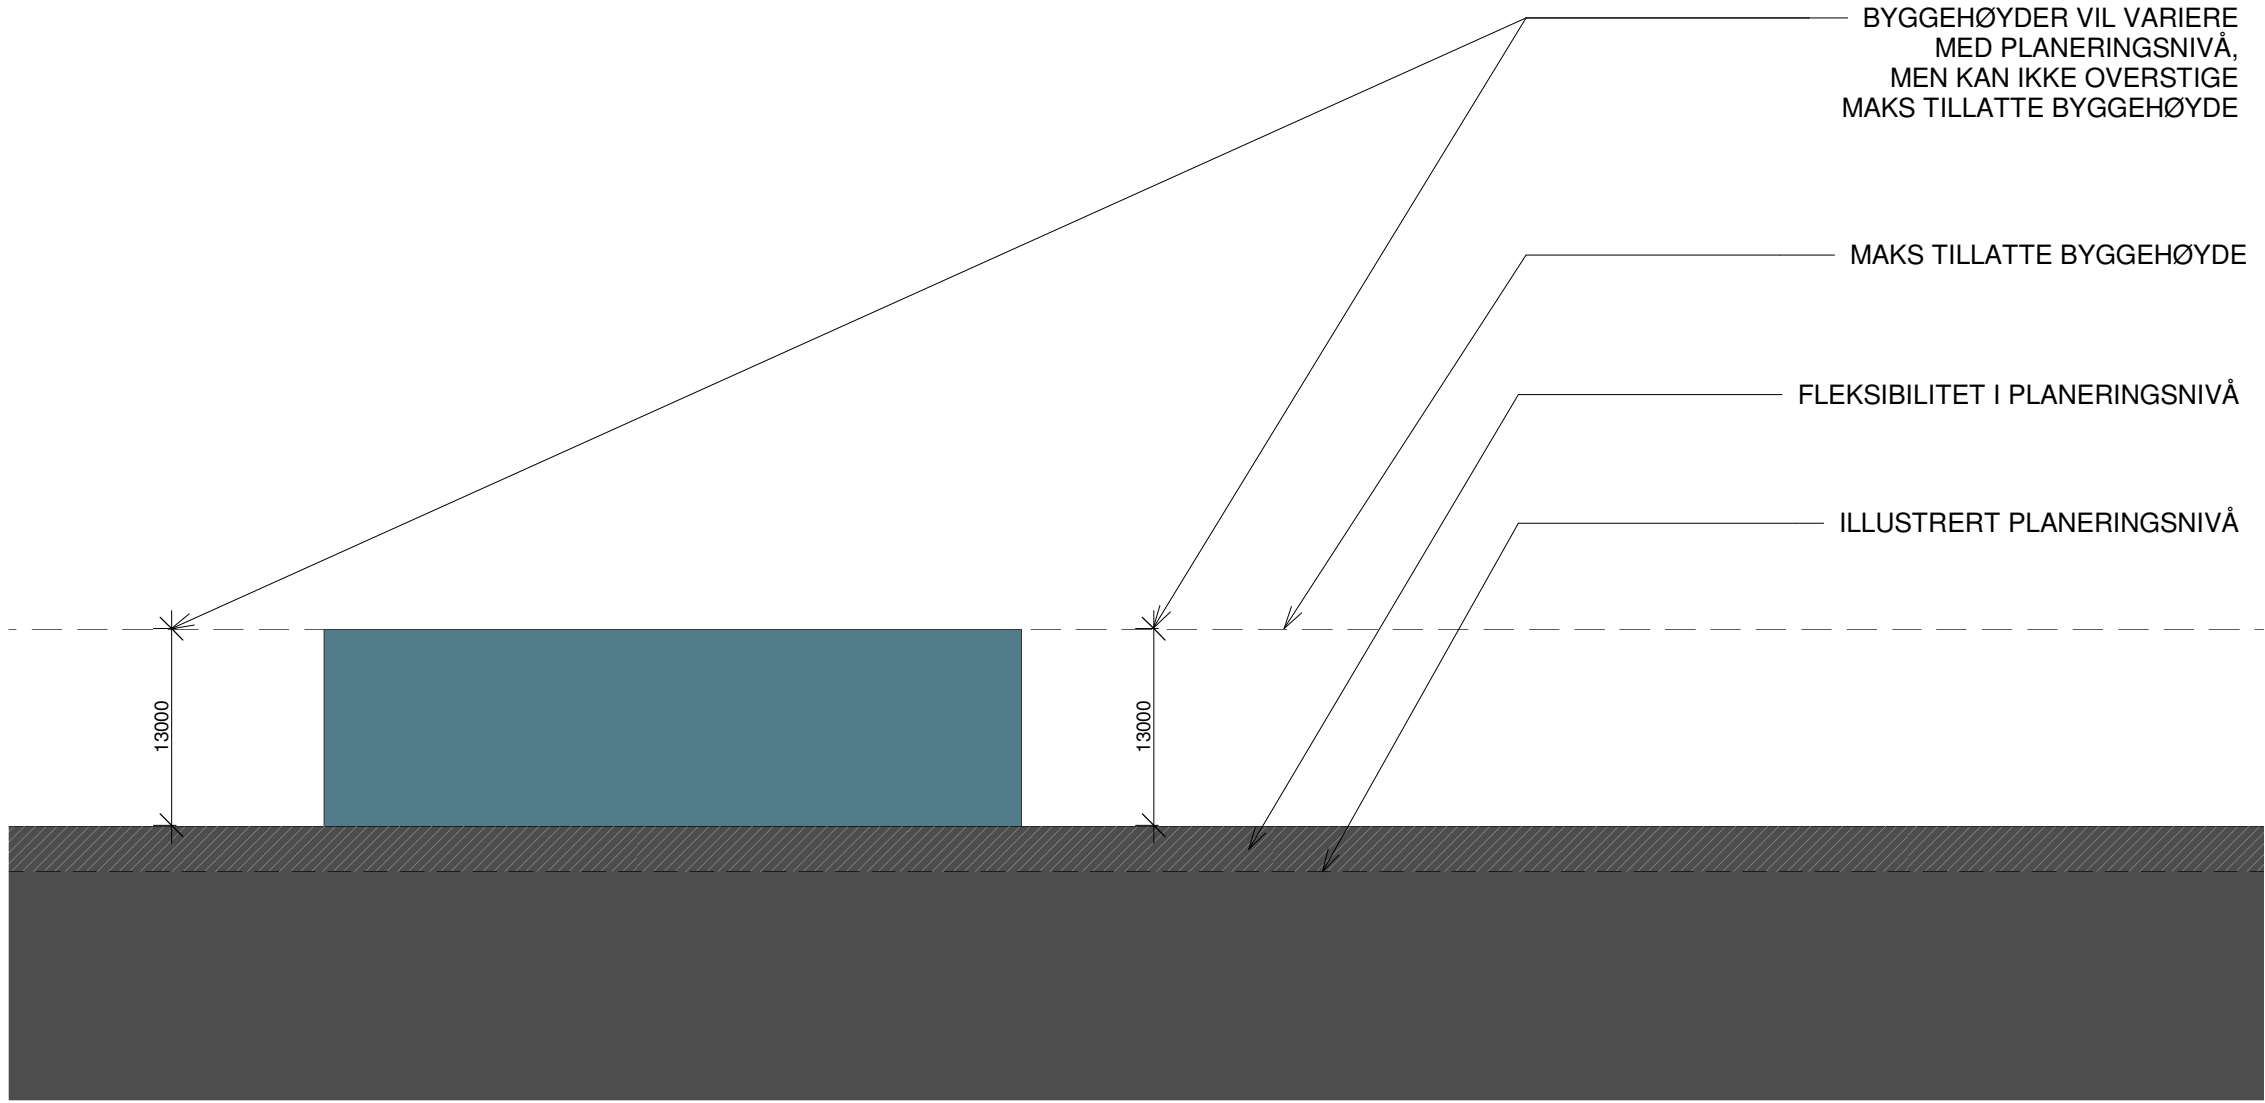

PRINSIPPSNITT 3
1 : 500

KOMMENTARER:

REV	DATO	REVISJONEN GJELDER	SIGN
ARK			
LARK			
RIA			
RIB			
RIBr			
RIE			
RIG			
RIV			

Lokaliseringsfigur:







Tiltakshaver:
POSTEN EIENDOM AS

Prosjektnavn:
LSB

Tegningsinformasjon:
PRINSIPPSNITT

Fase: REGULERING			Format: A1
Dato:	30.03.22	Prosjektnr	Tegning
Mål:		2958	F147
Tegnet	IHS		
Godkjent	IHS		
Kontrollert	PEB	K:\2001-3000\2958 Logistikkenter Bergen - LSB\05 Prosjekt\Tegningsmateriale\Tegninger\05_Husall\01_Renitt\01_ryste modellen\2958-L11 + L12 LARK_220112.rvt	

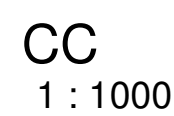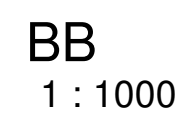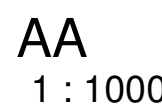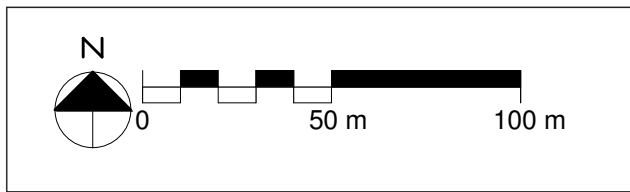

KOMMENTARER:

TEGNFORKLARING:

NYTT TERRENG

— — EKSISTERENDE TERRENG

SKJÆRING (BAKENFORLIGGENDE)

OMKRING- OG BAKENFORLIGGENDE TERRENG

STØTTEMUR



NY BERYGGELSE

BAKENFORLIGGENDE NY BEBYGGELSE

BLANCKENHORN

— BYGGEGRENSE

REV	DATE	REVISIONEN GELDER	SIGN
ARK			
LARK			
RIA			
RIB			
RIBr			
RIE			
RIG			
RIV			

Lokaliseringsfigur:




PLAN1 

Tiltakshaver:
POSTEN EIENDOM AS

Prosjekt	
----------	--

Tegningsinformasjon:
TERRENGSNITT AA, BB, OG CC

Fase:	REGULERING		Format: A
Dato: 30.03.22	Prosjektnr	Tegning	Rev:
Mål: 1:1000			
Tegnet JHS	2958	F140	
Godkjent JHS			
Kontrollert PEB	K:\2012-3000-2958 Løysjakteren Bergen - L8905 C:\SOS\KONTROLLEDE\Tegninger\Modul\Rev\21\myste mod\2958\140 - R2\L8905 - 201211		

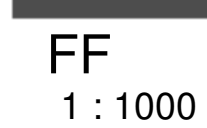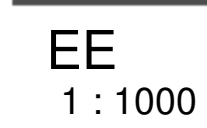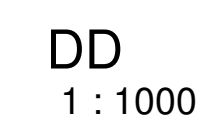

REV	DATO	REVISIONEN GJELDER	SI
ARK			
LARK			
RIA			
RIB			
RIBr			
RIE			
RIG			
RIV			

Lokaliseringsfigur:



PLAN1

Tiltakshaver:
POSTEN EIENDOM AS


Prosjektnavn:
LSB

Tegningsinformasjon:
TERRENGSNITT DD, EE OG FF

Fase:		REGULERING		Form:
Dato:	30.03.22	Prosjektnr	Tegning	R:
Mål:	1:1000	2958 F141		
Tegnet	IHS			
Godkjent	IHS			
Kontrollert	PEB	K:\2061-3000-2958 Loggskisser Bergen - LSR 05		

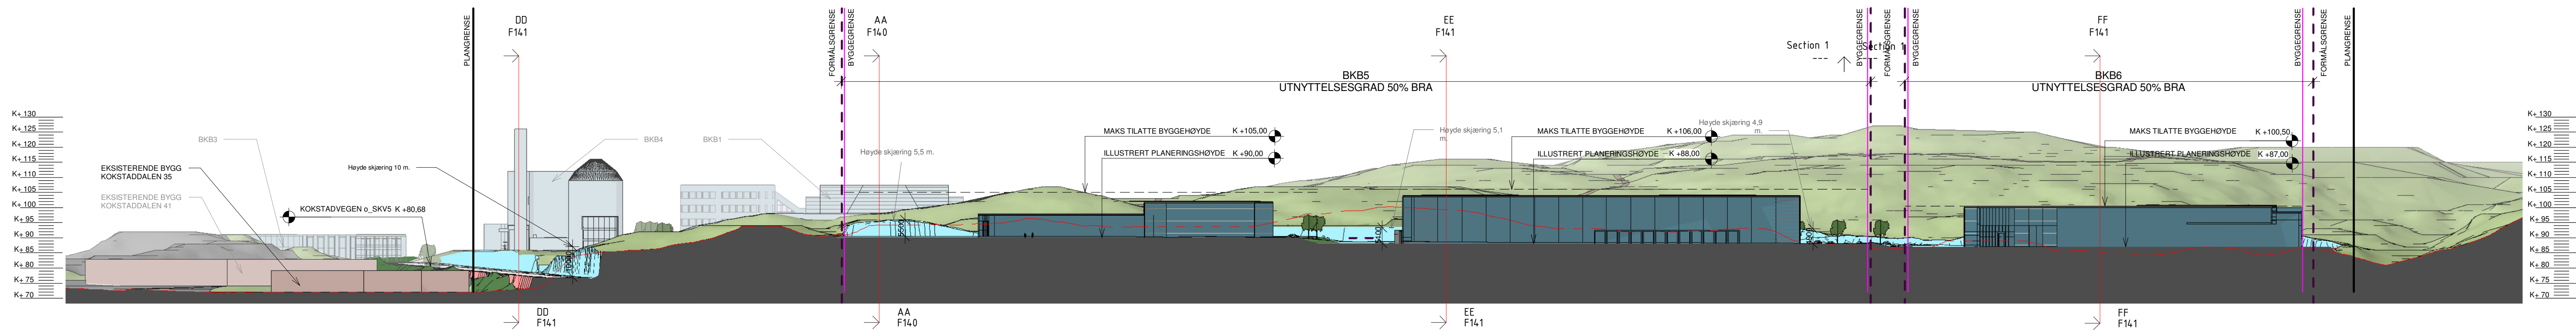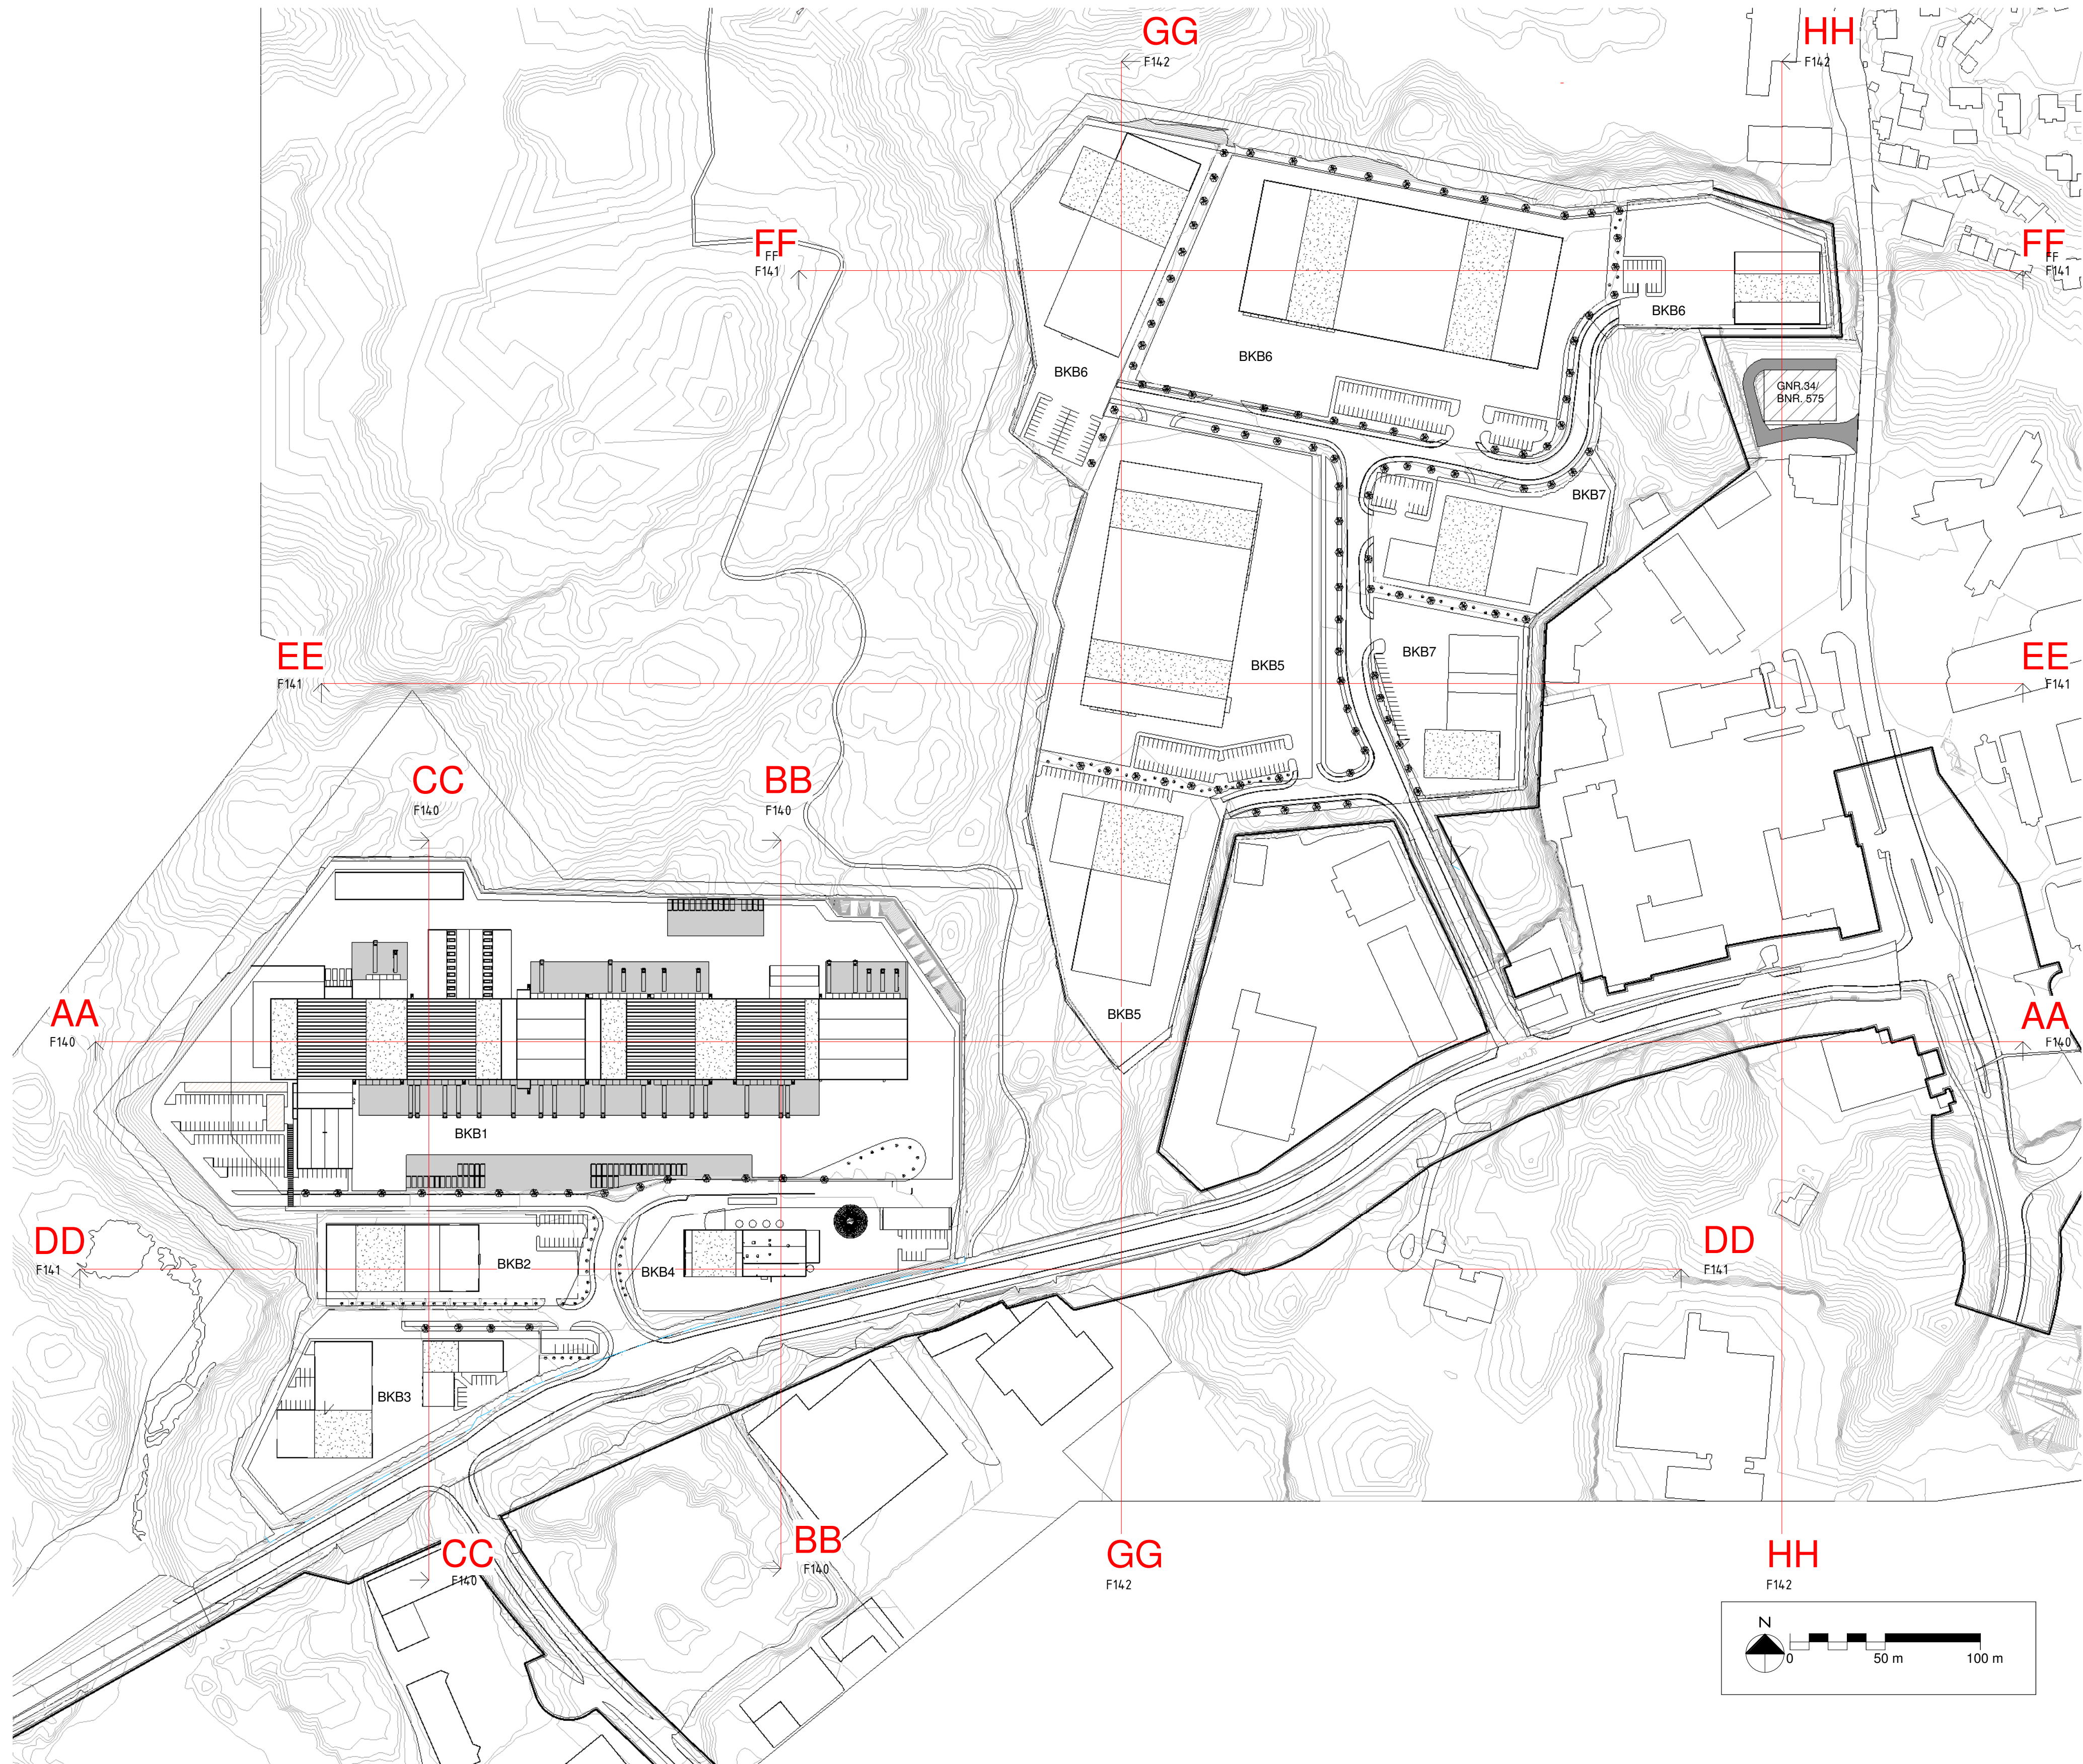

GG
1 : 1000

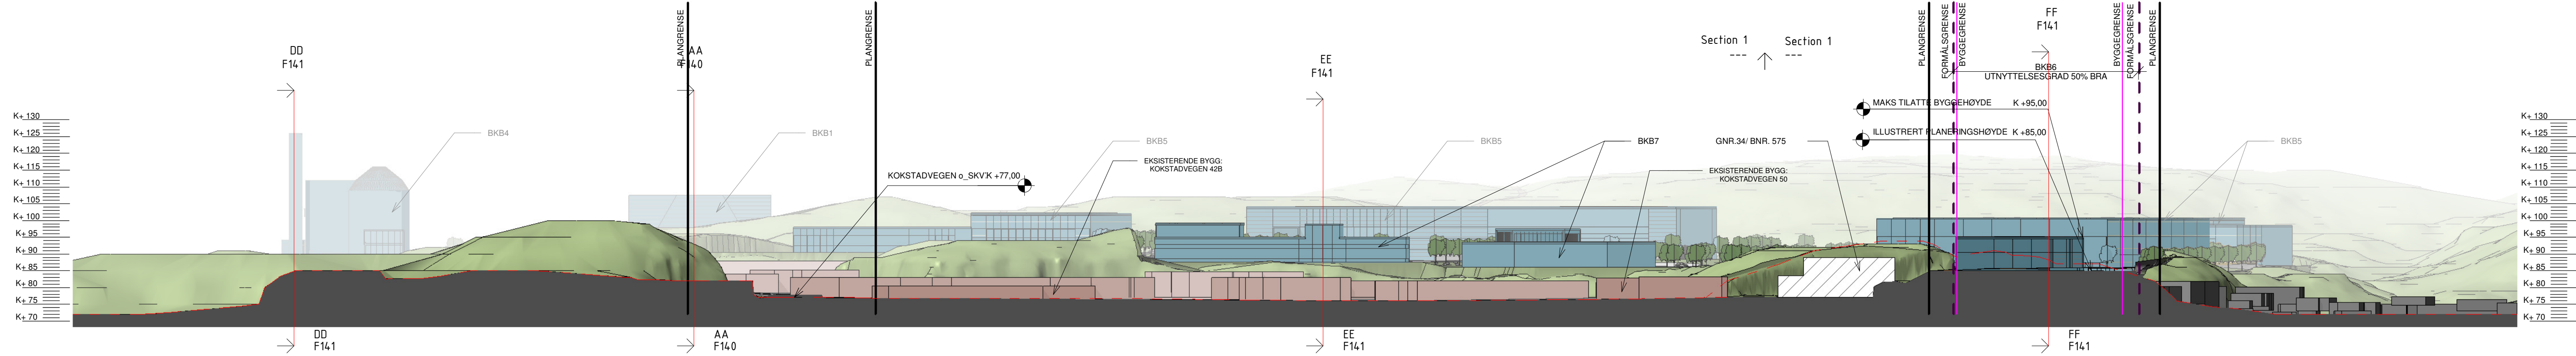

HH
1 : 1000

KOMMENTARER:

REV	DATE	REVISIÖNEN GJELDER	SIGN
ARK			
LARK			
RIA			
RIB			
RIBr			
RIE			
RIG			
RIV			

Lokaliseringfigur:

PLAN1

Tiltakshaver:
POSTEN EIENDOM AS

Prosjektnavn:
LSB

Tegningsinformasjon:
TERRENGSNITT GG OG HH

Fase:	REGULERING	Formel: A3
Dato:	30.03.22	
Skala:	1:1000	
Tegnet:	JHS	
Godkjent:	JHS	
Kontrollert:	PEB	

K:\2021\3000\2958\Lageplaner\Regulering\LSB\2958_Lageplan\2958_Lageplan.dwg
Modifisert: 2021.12.11 11:11