



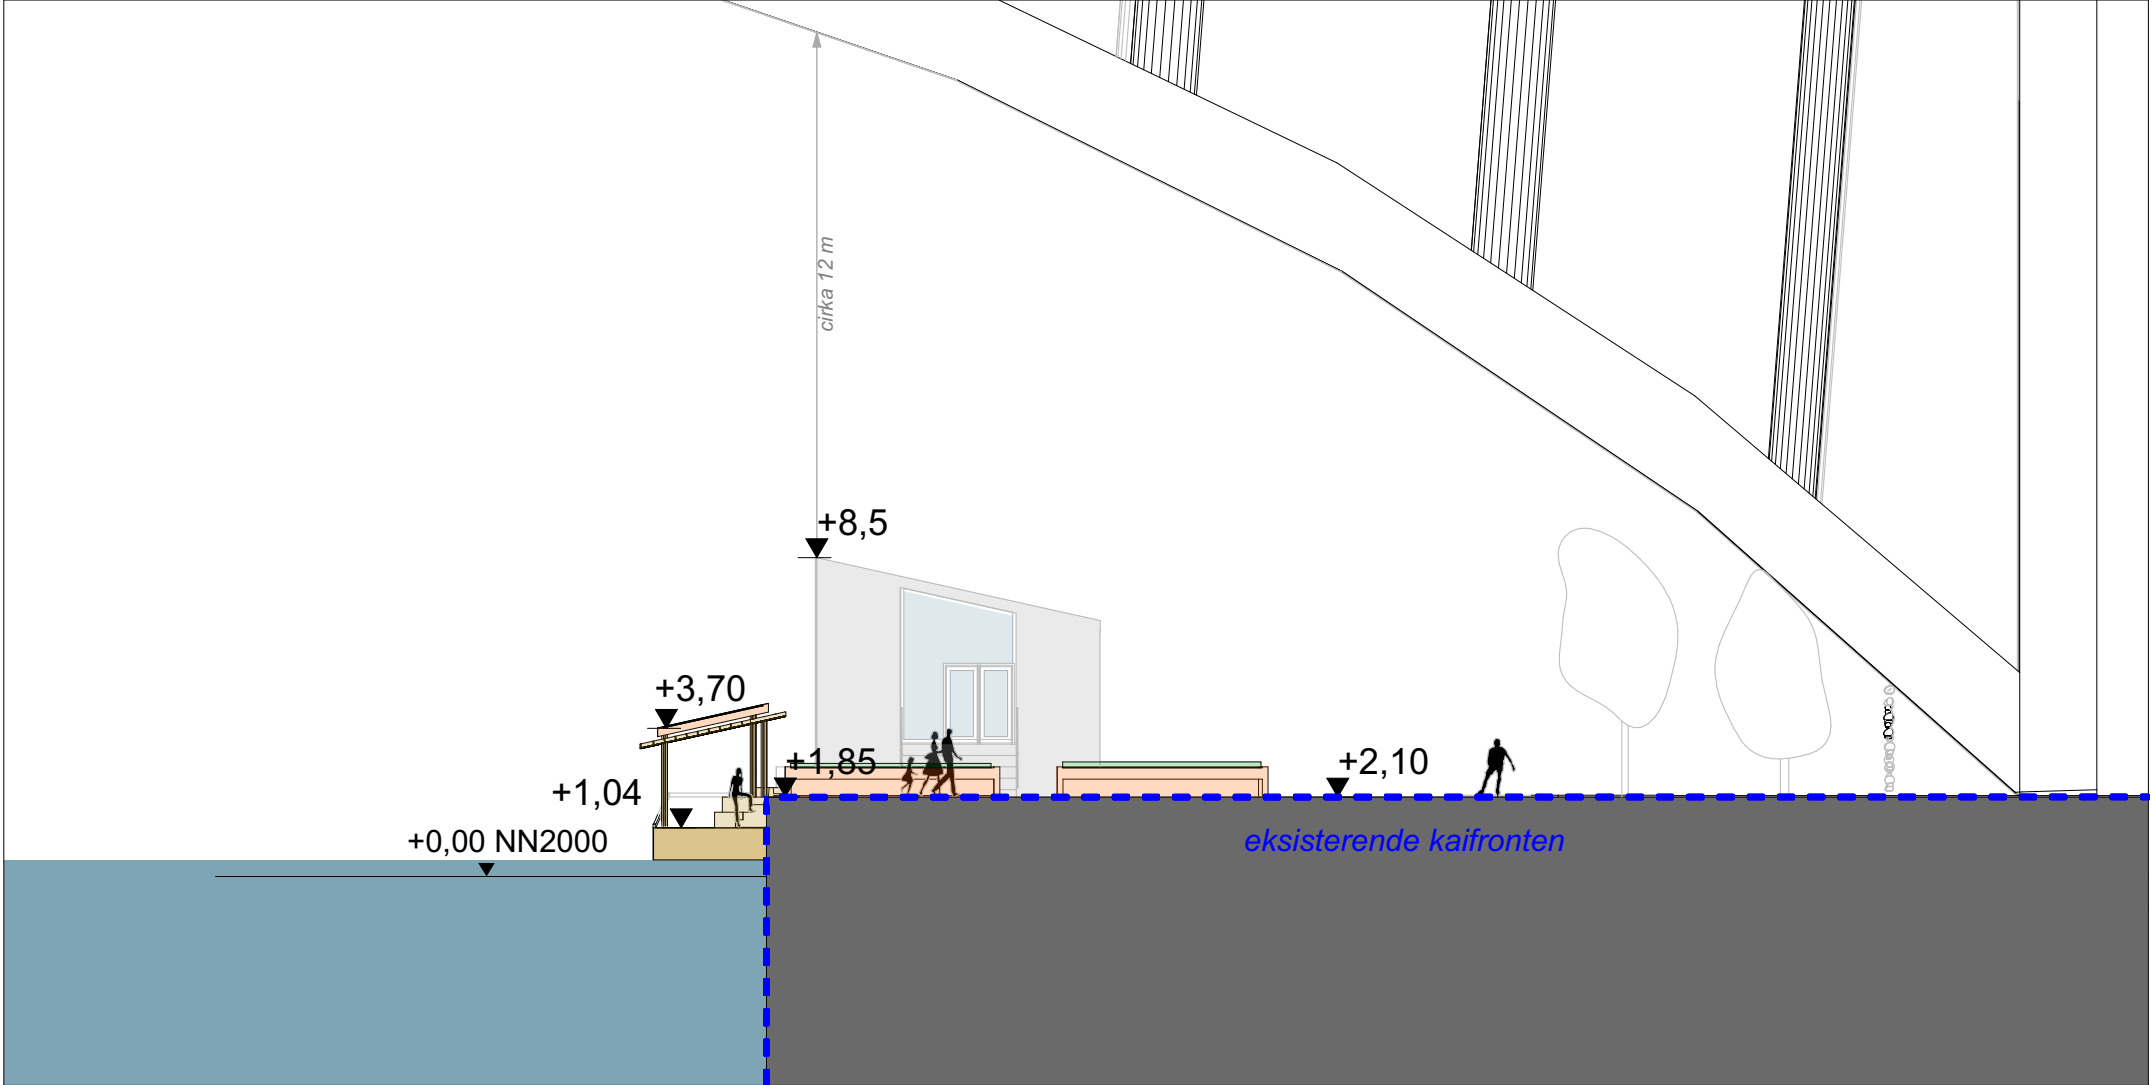


Snitt A 1:200

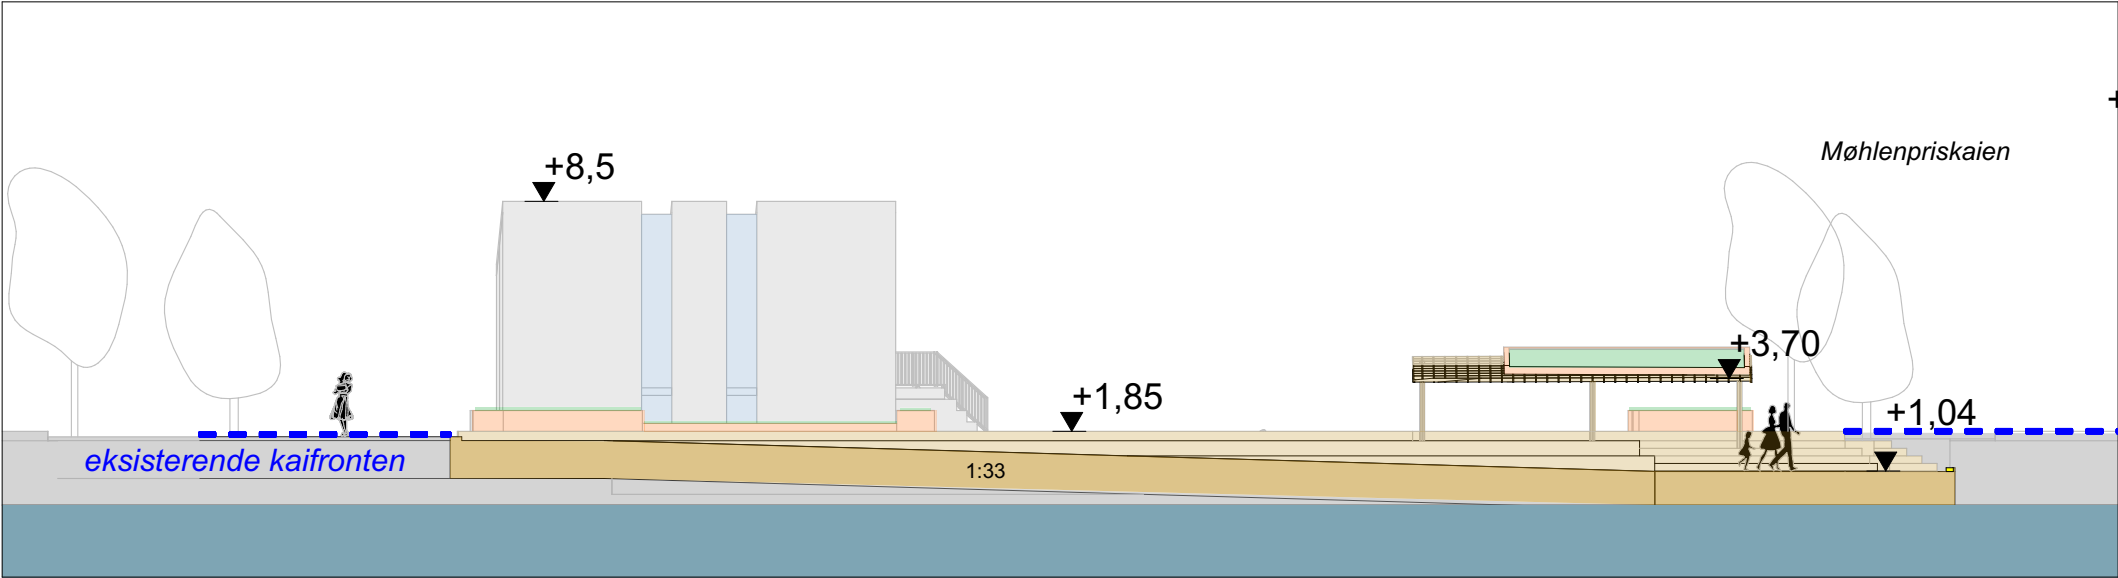

Snitt B 1:200

Prosjekt: FRIELENESKAIEN PUMPEHUS. PlanID 70130000		Kontroll prosjekt: Sign.: Kontroll:	
Tiltakshaver: Eviny Termo AS		Gnr./Bnr./Festenr.: 164/360/0	
Prosjekterende: Tippetue Arkitekter AS Sandviksbodene 5 5035 Bergen		Dato: 31.01.2023	
Tegning: 1:200		Målestokk: 1:200	
Tegningsnr.: A30-1		Rev.: .	

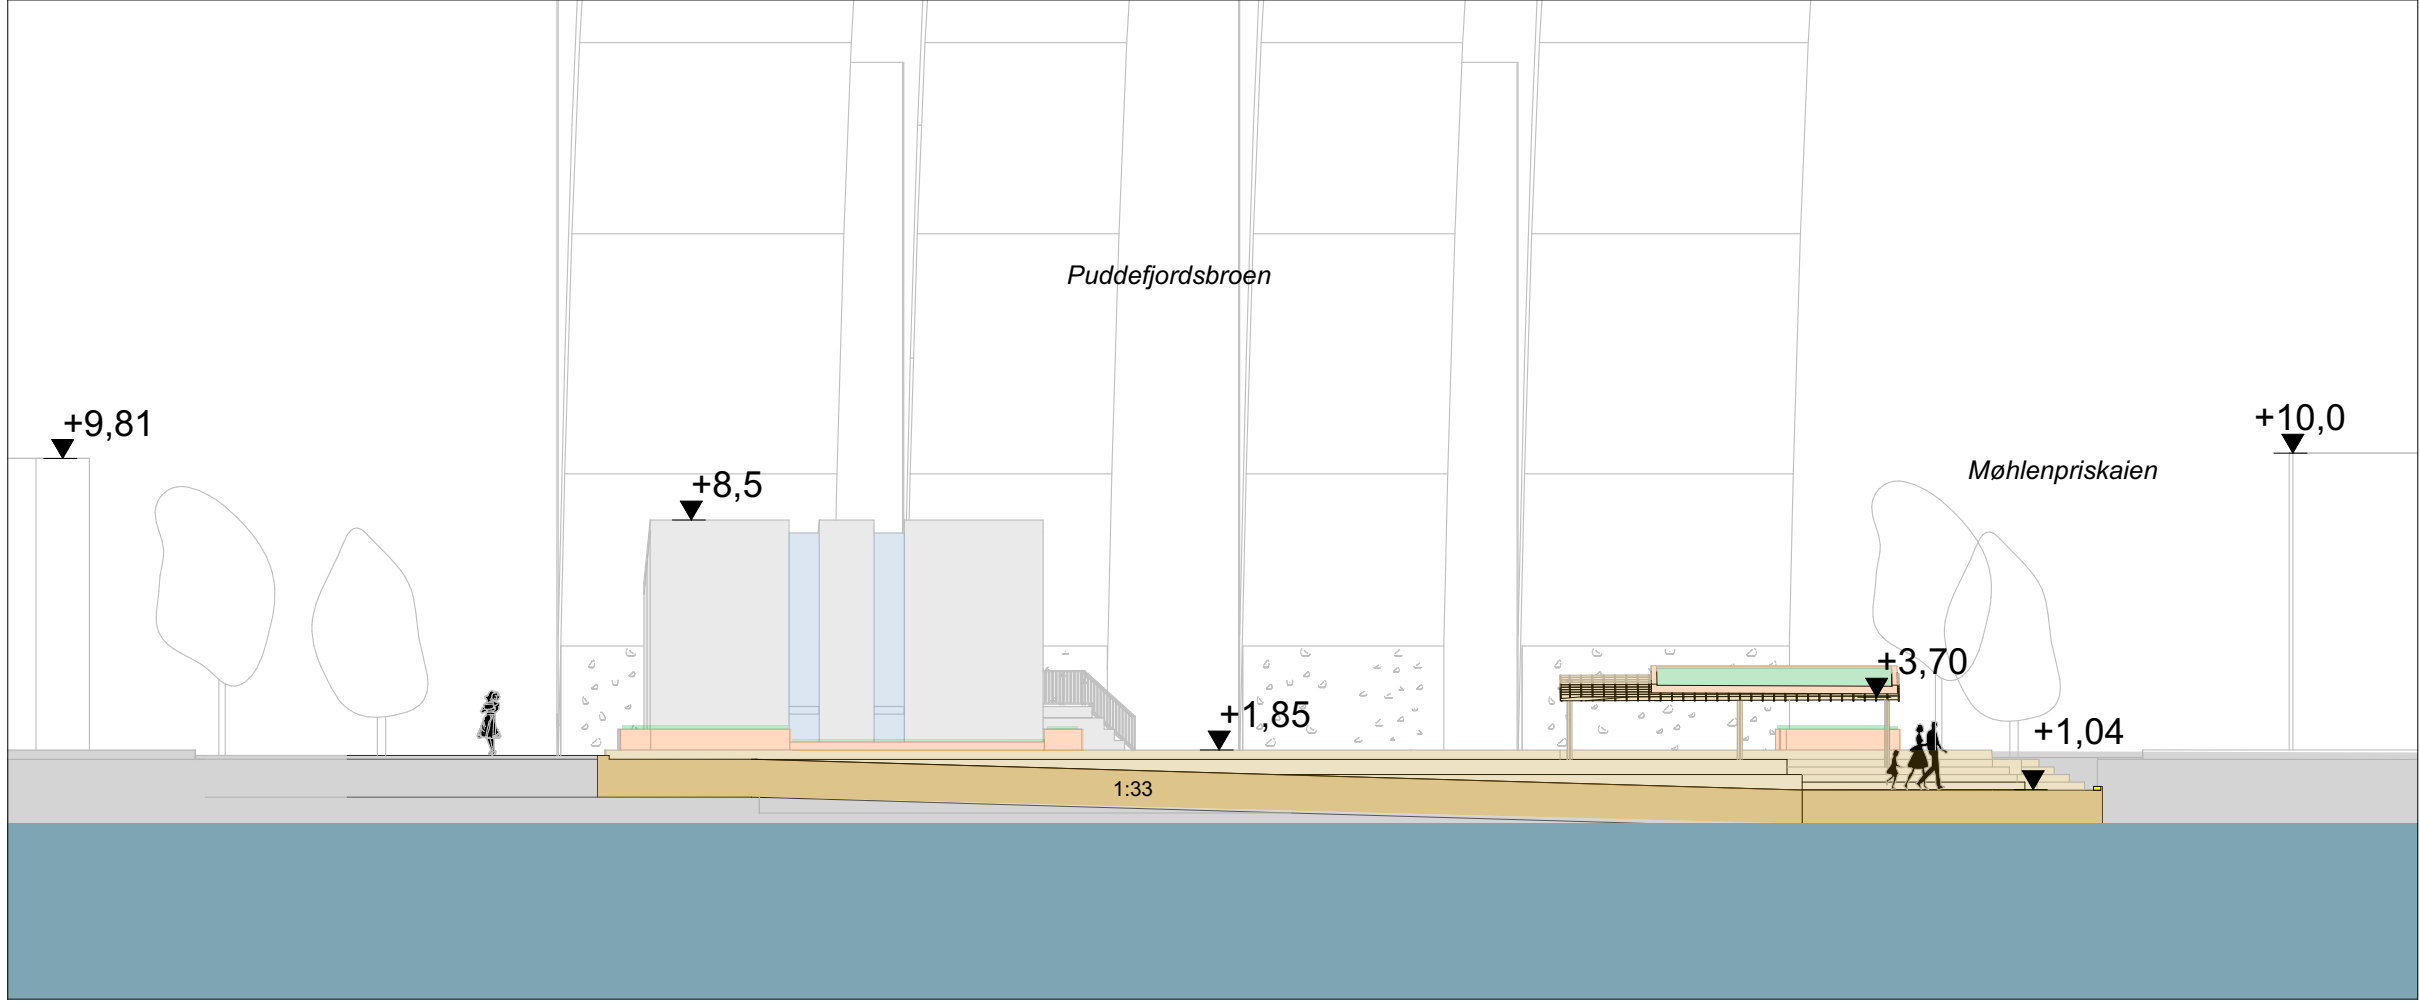

Oppriss sjøfront 1:200

Prosjekt: FRIELENESKAIEN PUMPEHUS. PlanID 70130000		Kontroll prosjekt:	
Sign.:		Kontroll:	
Tiltakshaver: Eviny Termo AS		Gnr./Bnr./Festenr.: 164/360/0	
Prosjekterende: Tippetue Arkitekter AS Sandviksbodene 5 5035 Bergen			
© Alle rettigheter tilhører utførende for prosjektering, kopiering eller bruk av disse tegningene er forbudt uten skriftlig samtykke		Dato: 31.01.2023	
Tegning: Oppriss sjøfront		Målestokk: 1:200	
Tegningsnr.: A30-2		Rev.: .	