



BERGEN
KOMMUNE

Vann- og avløpsetaten

TIPPETUE ARKITEKTER AS
Sandviksbodene 5
5035 BERGEN

Vår referanse: 2020/33158-2
Saksbehandler: Sigmund Choi Kvammen
Skibenes
Dato: 29. mai 2020
Deres ref.:

Uttalelse fra Vann- og avløpsetaten vedrørende oppstart av planarbeid Gnr 164 Bnr 360 mfl. Frieleneskaien pumpehus planID 70130000

Vi viser til Deres brev datert 17. april 2020 mottatt den 17. april 2020.

Vann og avløpsetaten har i forbindelse med tiltaket med nytt pumpehus og tilhørende kjøleledninger hatt tekniske planer til uttalelse. Om VA- etaten sine uttalelser har betydning for saken kan disse oversendes om ønskelig.

Siden tiltaket allerede er gjennomført vil ikke VA etaten stille krav om at det skal utarbeides VA- rammeplan for denne reguleringsplanen. Dersom planområdet utvides og det skal reguleres inn nye tiltak som kan komme i konflikt med eksisterende kommunalt ledningsnett eller har betydning for avrenning og flomveier må dette vurderes på nytt.


Utover det har vi ingen merknader til planoppstart.

Vedlegg: VA-ledningskart i M 1:500

Med hilsen
Vann- og avløpsetaten

Solveig Hovland - Fagansvarlig
Sigmund Skibenes - Saksbehandler

Dokumentet er godkjent elektronisk.

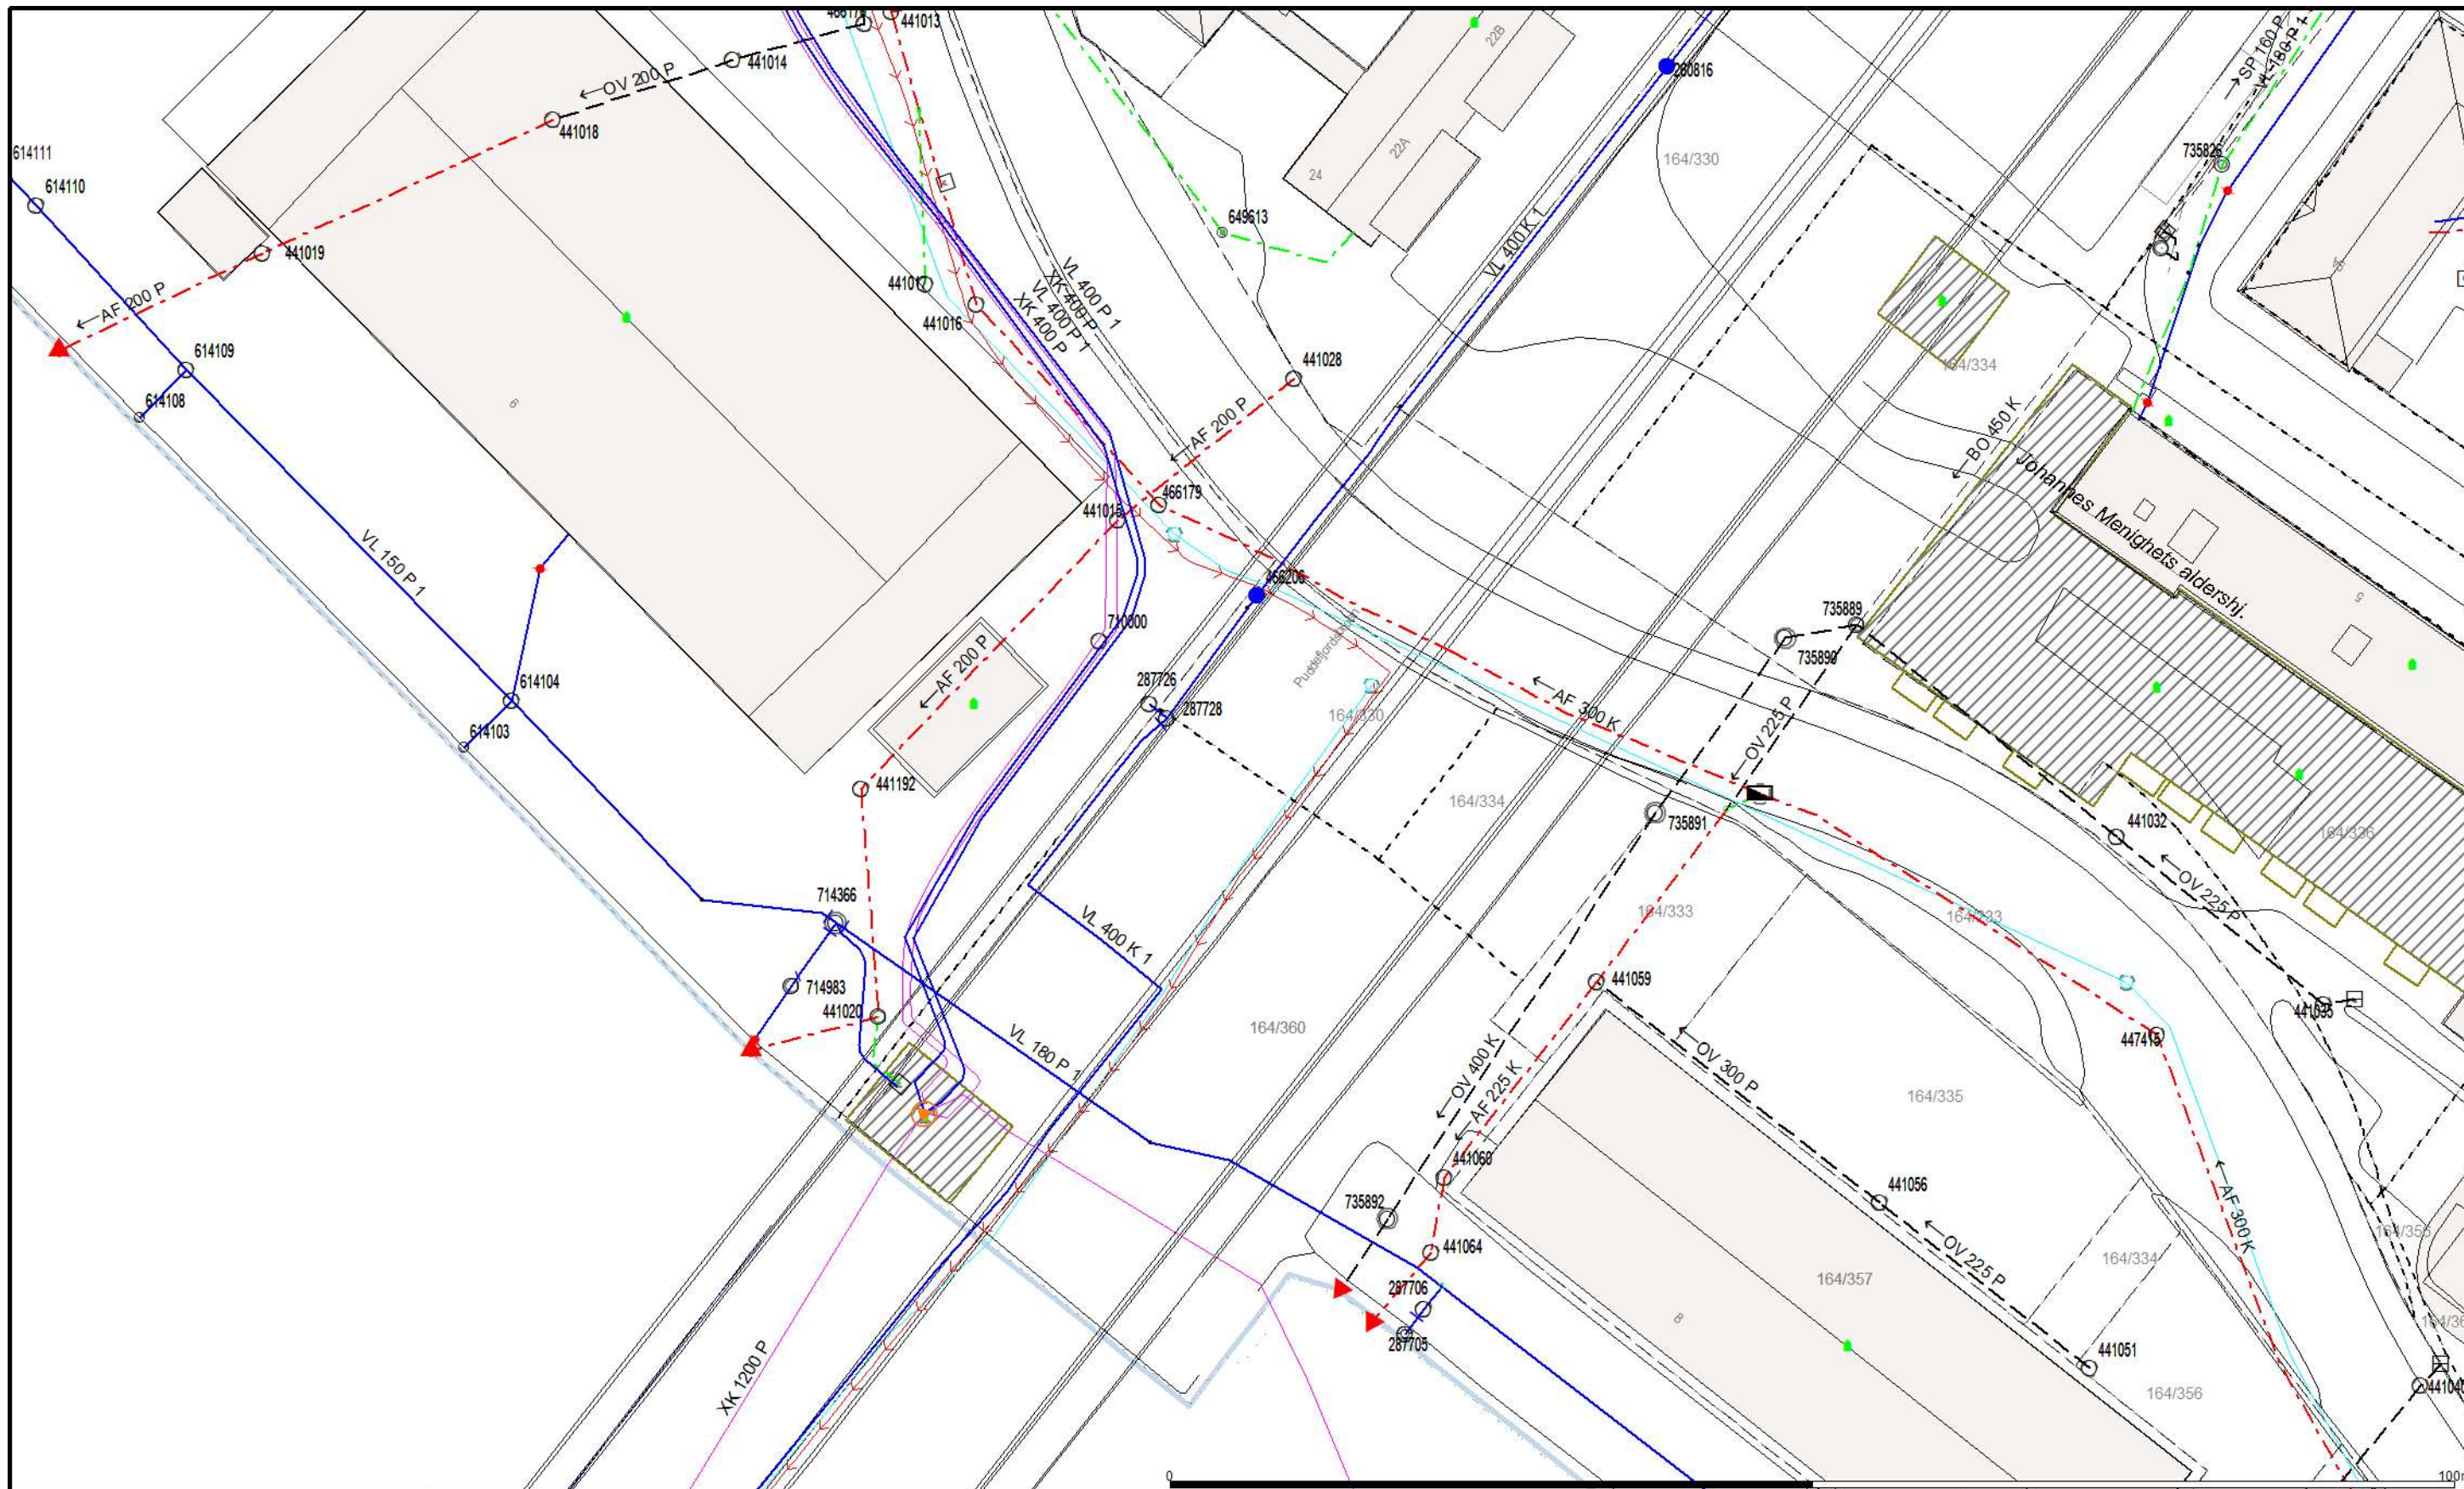

- | | | |
|----------------|--------------------------|---------------------|
| — Avløp felles | ● Hydrant | ☒ Septiktank |
| — Spillvann | ○ Kran | ☒ Slamevasker |
| — Vannledning | ○ Kum | ☒ Gatesluk |
| — Overvann | ◼ Overløp | ☒ Sluk med sandfang |
| ● Basseng | ● Pumpestasjon spillvann | ☐ Sluk |
| ○ Brønn | ● Pumpestasjon vann | ▲ Sprinkleranlegg |
| ○ Hydrofor | ○ Sandfangskum | ▲ Utslippspunkt |

All informasjon i kartet må anses som orienterende. K=Kommunal, P=Privat



BERGEN KOMMUNE

Dato: 2020.05.26


Sign: SISK

Bergen kommune
Vann- og avløpsetaten

VA-ledningskart Frielenskaiaen



Målestokk
1:500

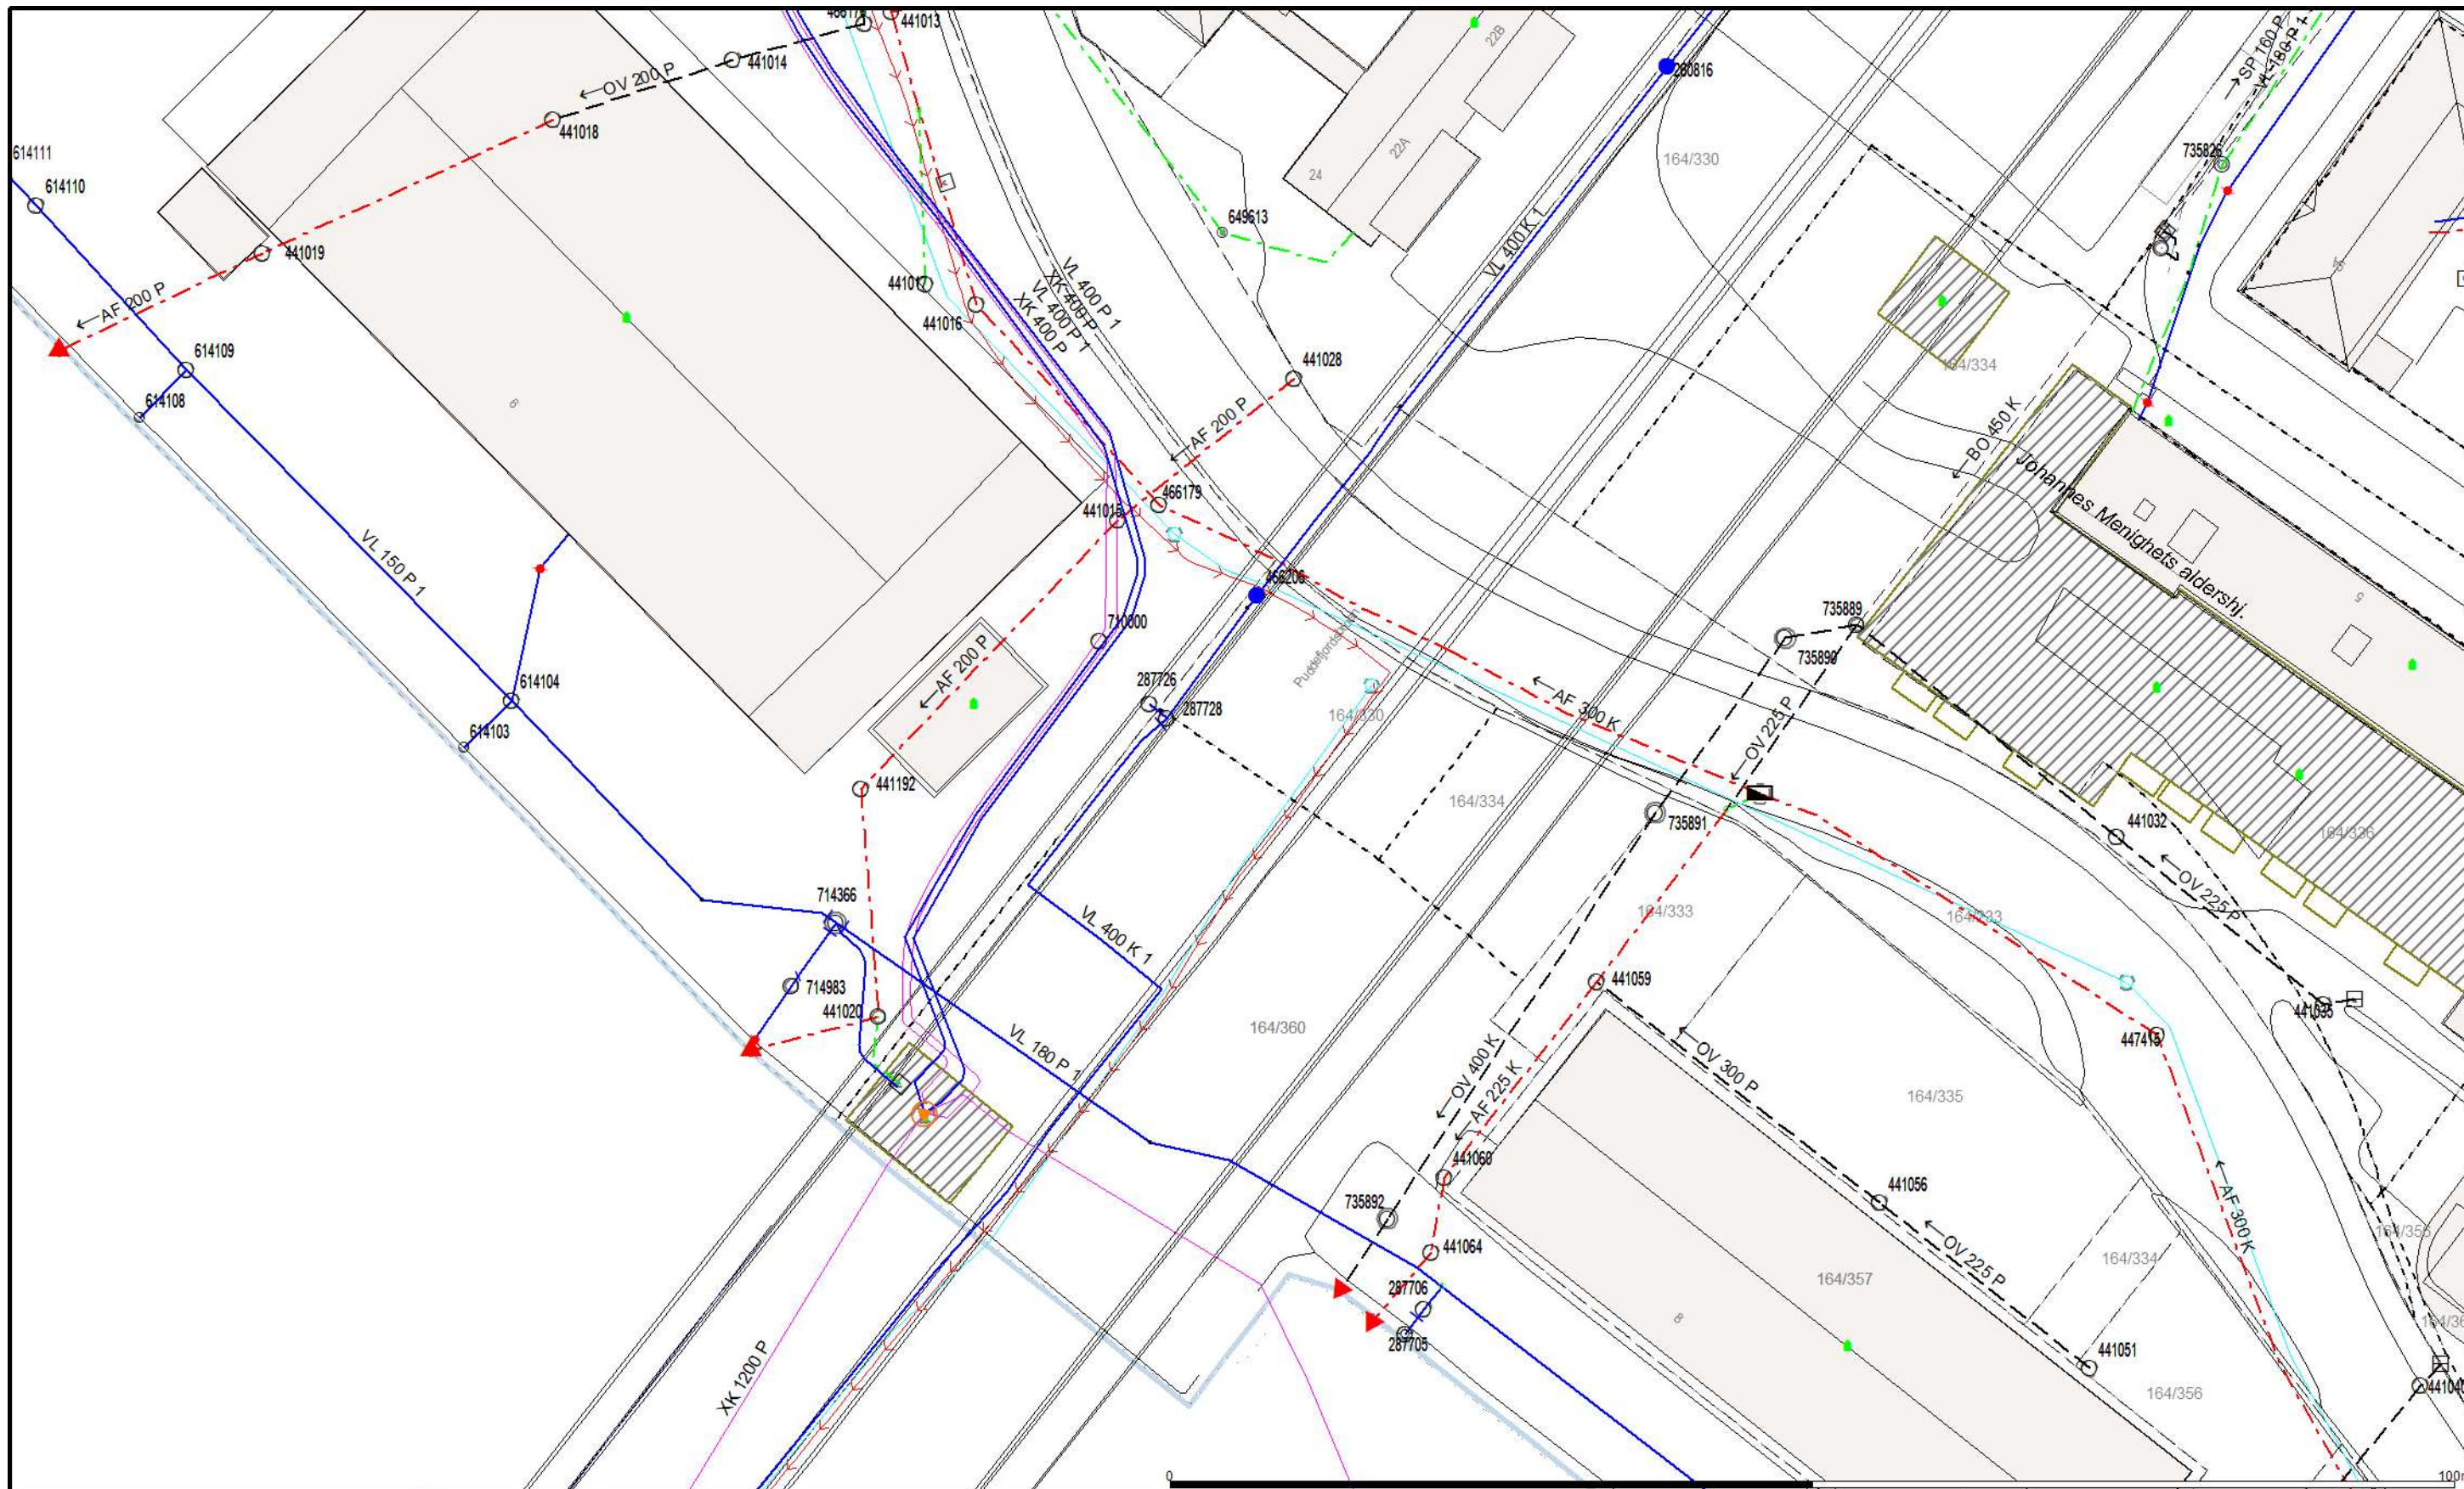

- | | | |
|--|--|--|
| <ul style="list-style-type: none"> - Avløp felles - Spillvann - Vannledning - Overvann ● Basseng ○ Brønn ○ Hydrofor | <ul style="list-style-type: none"> ● Hydrant ○ Kran ○ Kum ○ Overløp ○ Pumpestasjon spillvann ○ Pumpestasjon vann ○ Sandfangskum | <ul style="list-style-type: none"> ☒ Septiktank ☒ Slamevasker ☒ Gatesluk ☒ Sluk med sandfang ☒ Sluk ☒ Sprinkleranlegg ☒ Utslippspunkt |
|--|--|--|

All informasjon i kartet må anses som orienterende. K=Kommunal, P=Privat



BERGEN KOMMUNE

Dato: 2020.05.26
Sign: SISK

Bergen kommune
Vann- og avløpsetaten

VA-ledningskart Frielenskaien



Målestokk
1:500