



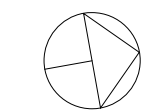

Illustrasjonsplan
1 : 200

- Terreng
-
- Veger
-
- Fortau
-
- Dekke - Sedum
-
- Støyskjerm
-
- Rekkverk
-
- Landskapshaug - større jordbde
-
- Felles uteopphold harde flater (gårdsrom/ takterrasse)
-
- Uteopphold vegetasjon
-
- Uteopphold grønne flater
-
- Kantsoner - mulig opphøyd mer vekstjurd
-
- Privat uteopphold
-
- Lekeareal - barkflis/ kork e.l.
-
- Takflate-snittflate bygg

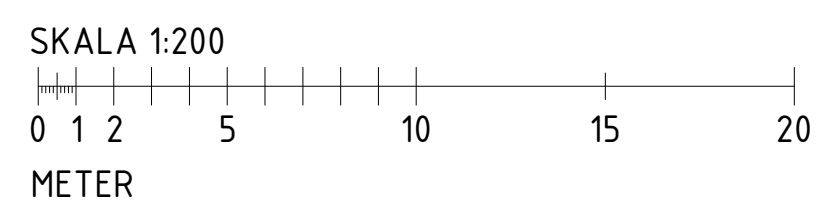

31.07.2023 - Oppdatert plassering av renovasjon				se arkitektur Besøks- og postadresse: Fantoftvegen 42, 5072 Bergen Tlf. 55 98 70 20 E-post: firma@se-arkitektur.no				Oppdragsgiver: Paradis Hage AS				Prosjekt Paradis Hage							
				Tegningsstatus Skisseprosjekt				Tegningsnavn Illustrasjonsplan				Dato: 21/09/22		Tegnet av: RS		Kontrollert av: SE		Rev. dato:	
				Prosjektnr.: 799				Målestokk: 1:200				Tegningsnr.: A2-10-05				Rev.:			
Rev		Dato		Tekst		Tegn		Kontr											