


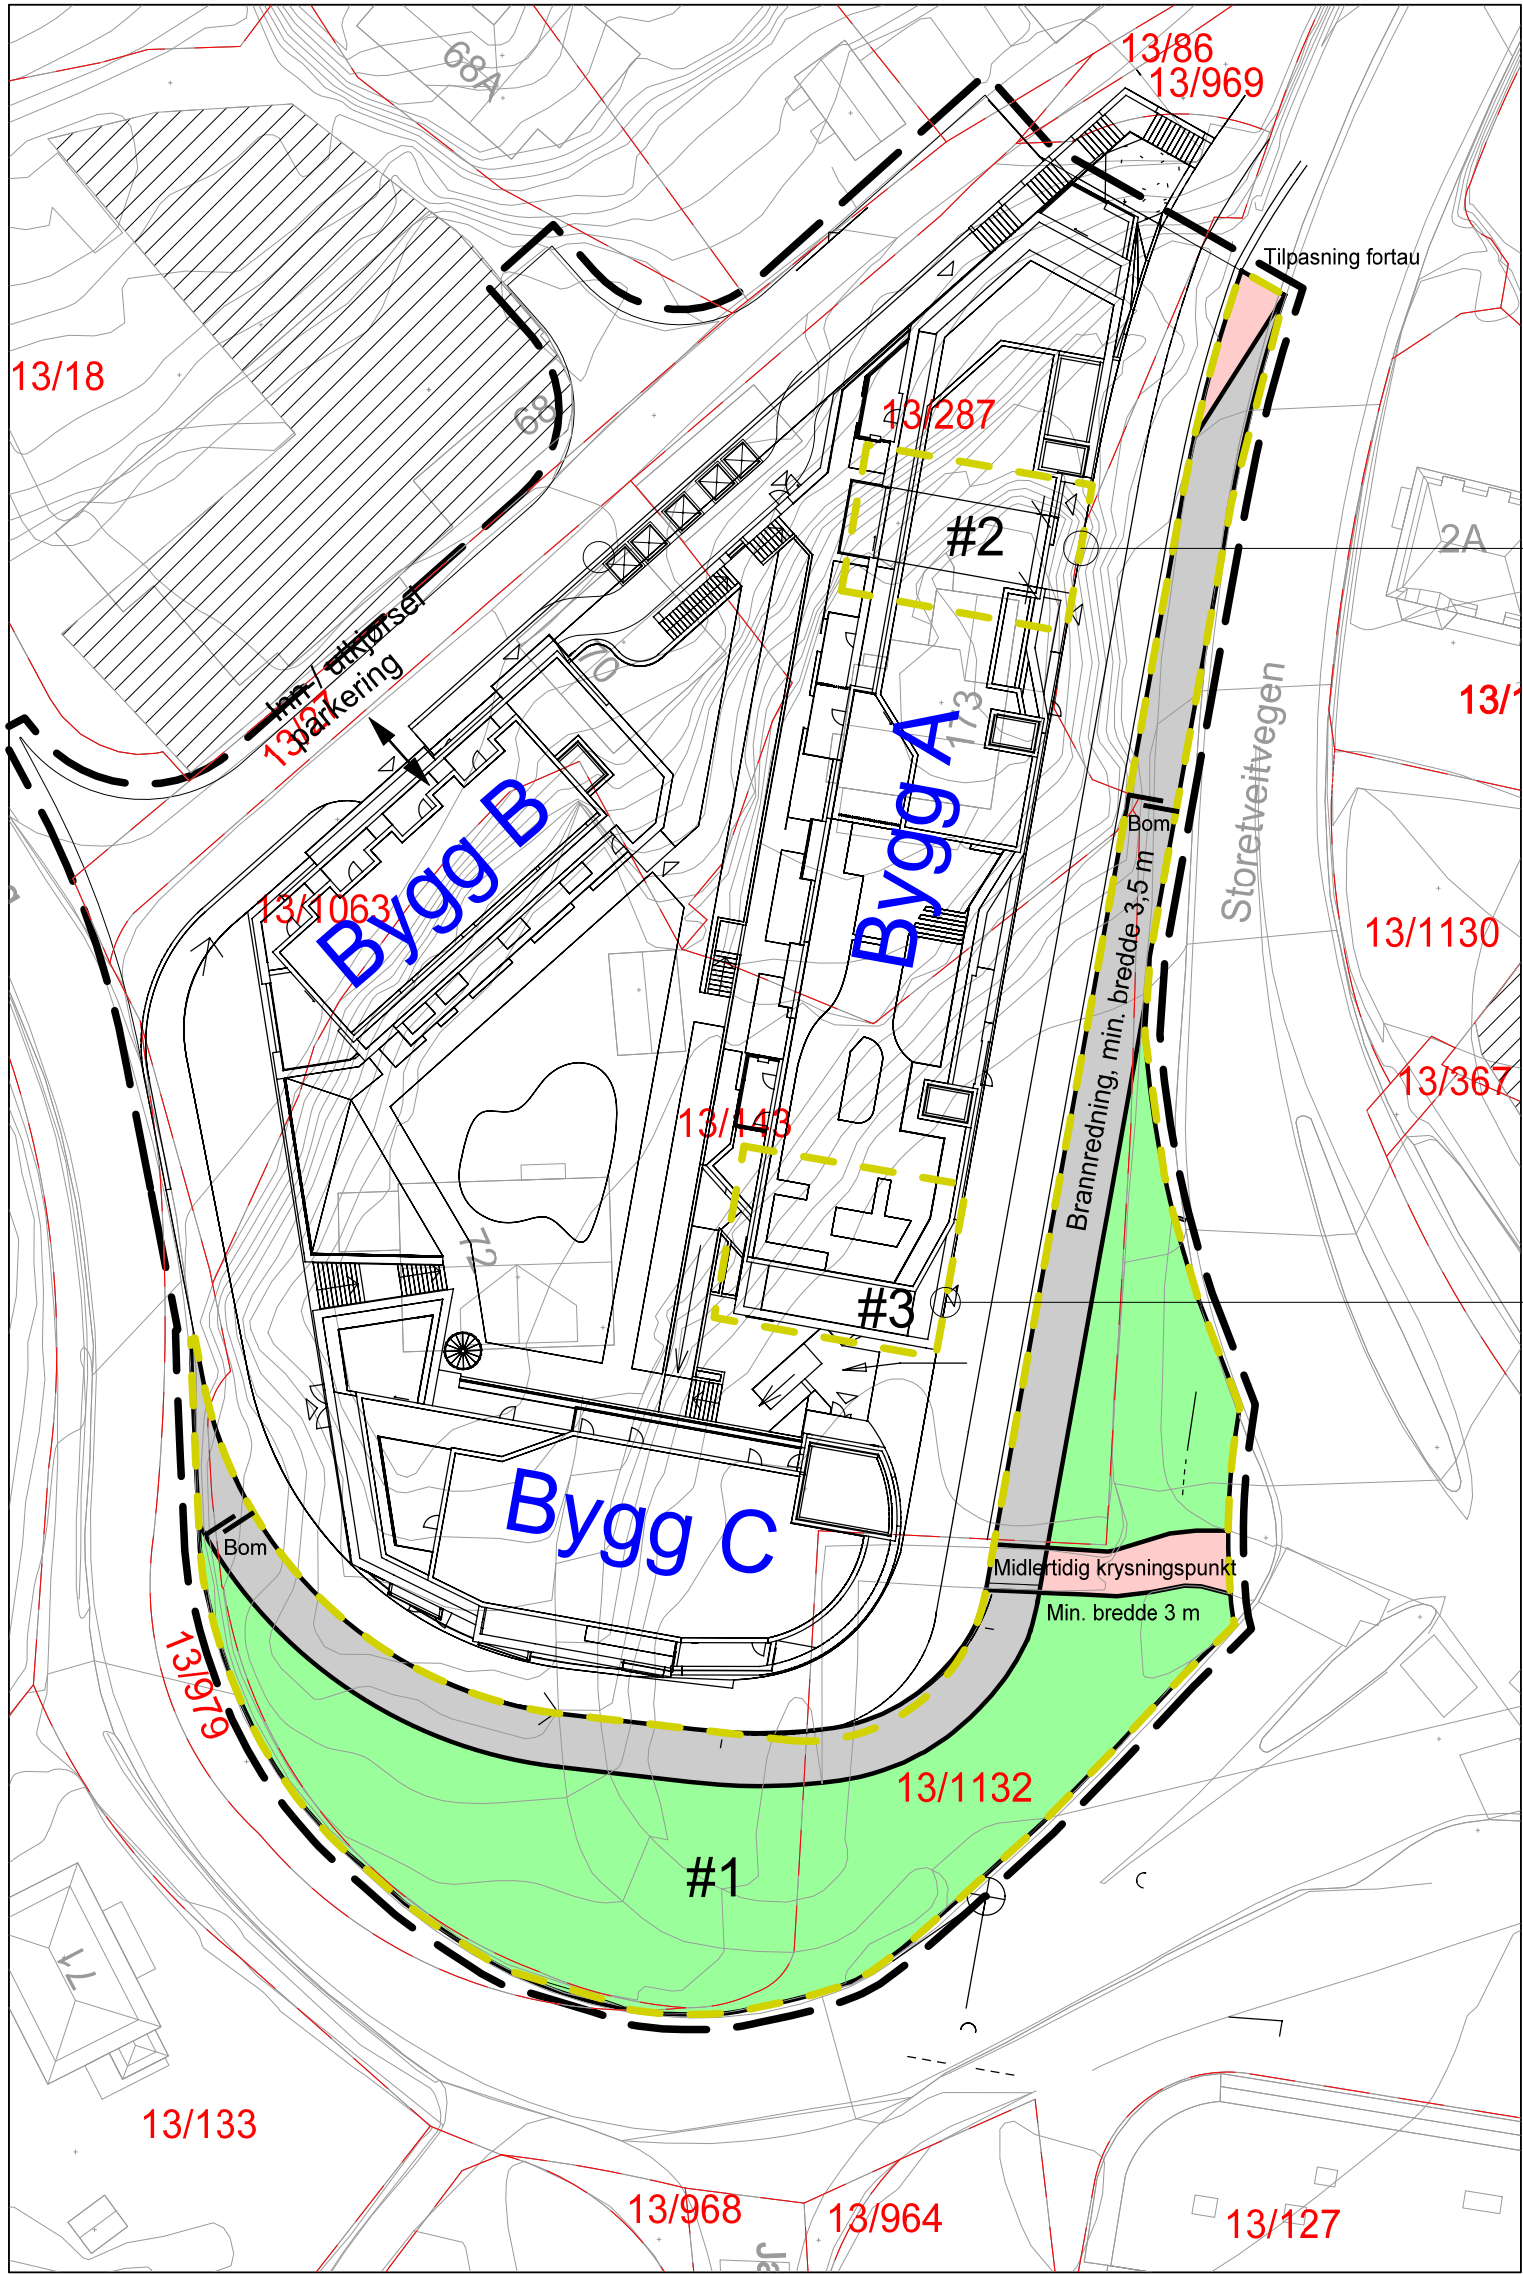

Bestemmelsesområde #1: Midlertidig opparbeiding



Bestemmelsesområde #3: Perspektivillustrasjon gjennomgang



Bestemmelsesområde #4: Perspektivillustrasjon overbygging

Tegnforklaring

- Kjøreveg
- Fortau
- Gang-/ sykkelveg
- Grønnstruktur
- Bestemmelsesgrense

Dato 27.03.2023	Konstr./tegnet	Godkjent	Ikke i målestokk		
ETRS89/UTM SONE 32N		NN 2000 høyder			
Illustrasjonsplan Bestemmelsesområder Paradis Hage				Erstatning for:	Erstattet av:
				910	
Henvisning:		Beregning:			