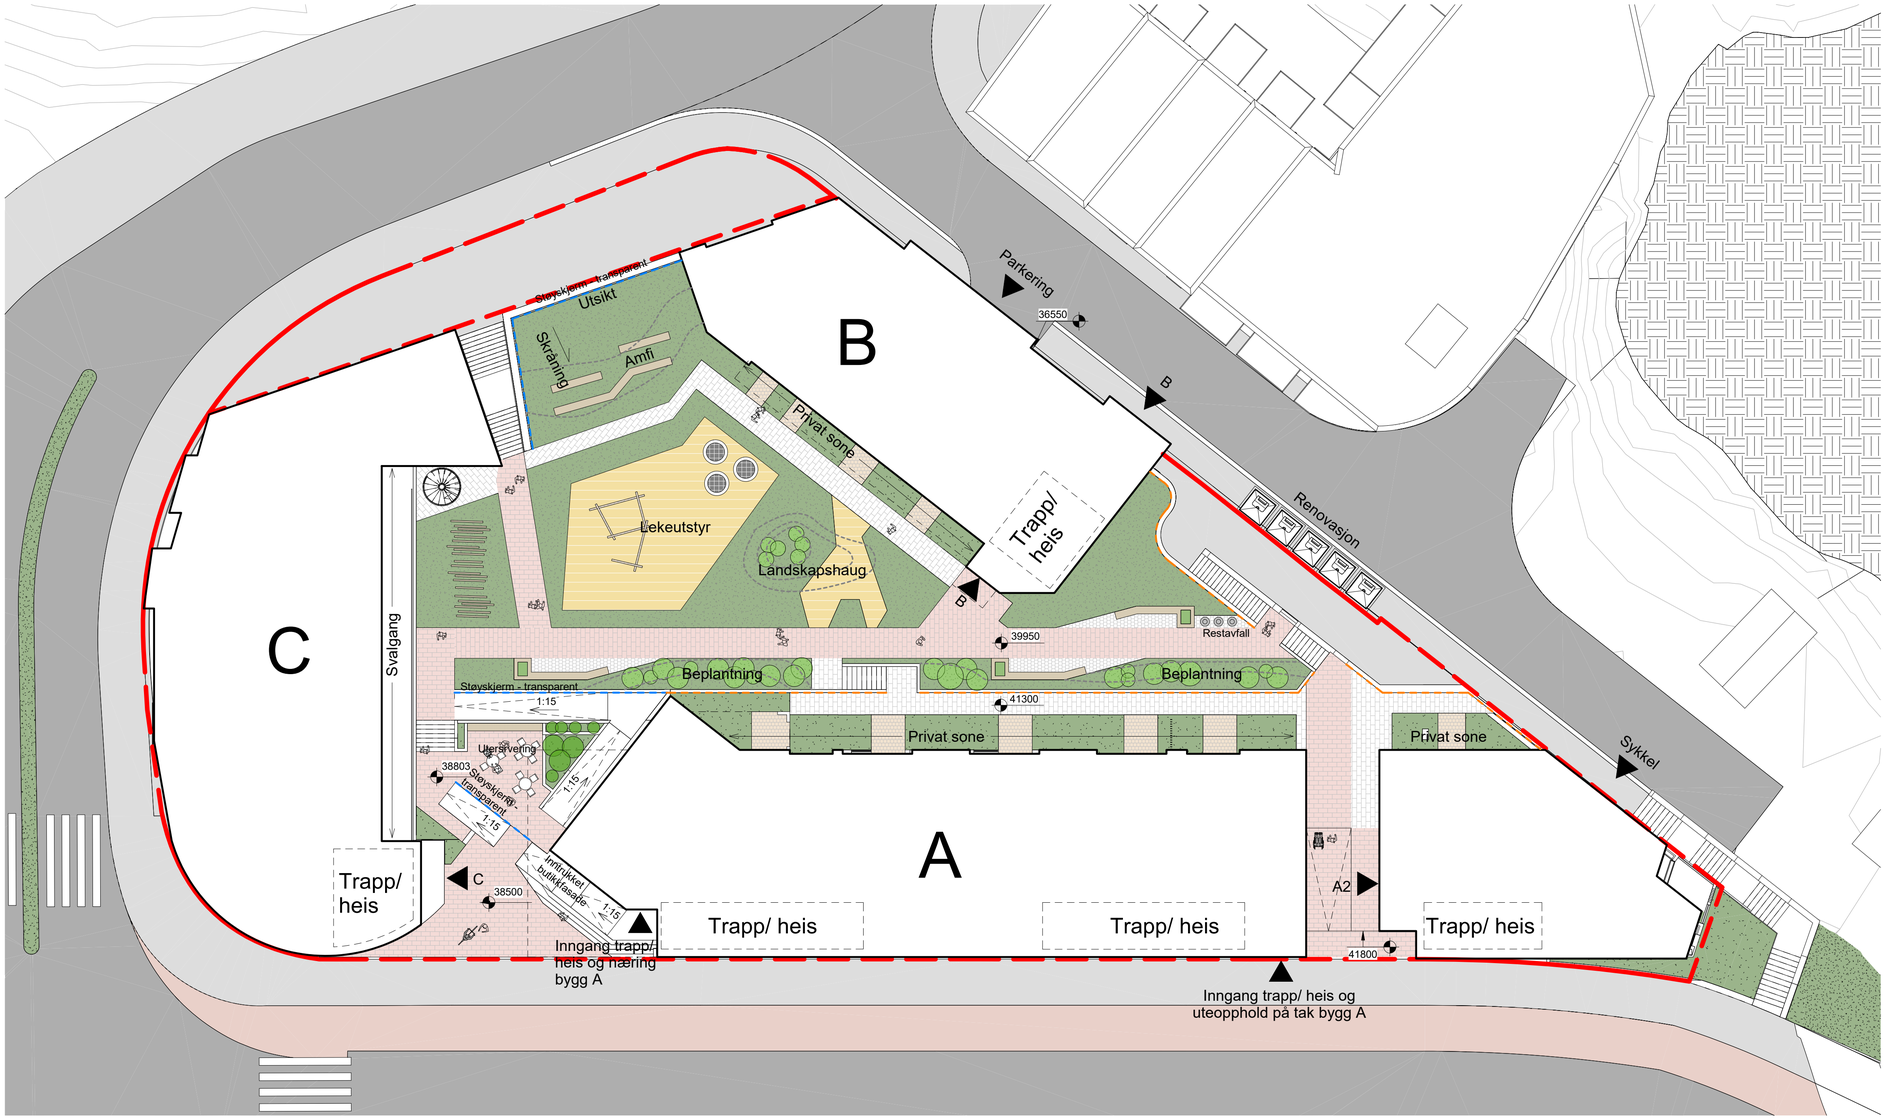

Illustrasjonsplan - gatetun

1 : 200

- Terreng
- Veger
- Fortau
- Dekke - Sedum
- Støyskjerm
- Rekkverk
- Landskapshaug - større jordybde
- Felles uteopphold harde flater (gårdsrom/ takterrasse)
- Uteopphold vegetasjon
- Uteopphold grønne flater
- Kantsoner - mulig opphøyd mer vekstjord
- Privat uteopphold
- Lekeareal - barkflis/ kork e.l.
- Takflate-snittflate bygg

SKALA 1:200

0 1 2 5 10 15 20

METER

Rev	Dato	Tekst	Tegn	Kontr
		31.07.2023 - Oppdatert plassering av renovasjon		

se arkitektur
Besøks- og postadresse:
Fantoftvegen 42, 5072 Bergen
Tlf. 55 98 70 20 E-post: firma@se-arkitektur.no

Oppdragsgiver:	Paradis Hage AS
Prosjekt	Paradis Hage
Tegningsnavn	Illustrasjonsplan - Gatetun
Dato:	21/09/22
Tegnet av:	RS
Kontrollert av:	SE
Rev. dato:	
Tegningsstatus	Skisseprosjekt
Prosjektnr.:	799
Målestokk:	1:200
Tegningsnr.:	A2-10-04
Rev.:	