



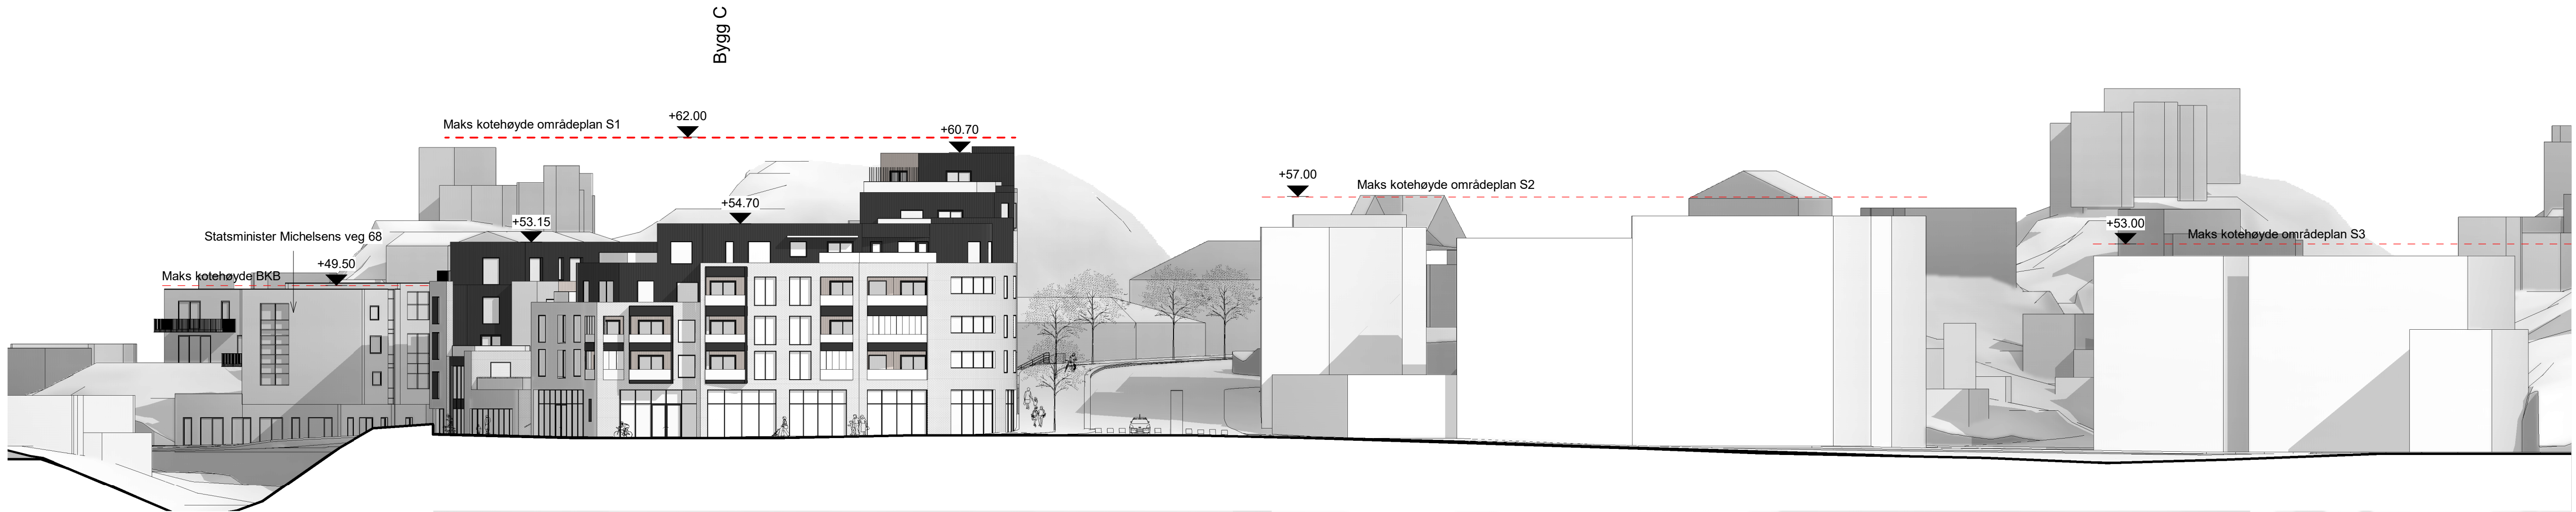


1. Fasade øst
1 : 300




2. Fasade sør
1 : 300

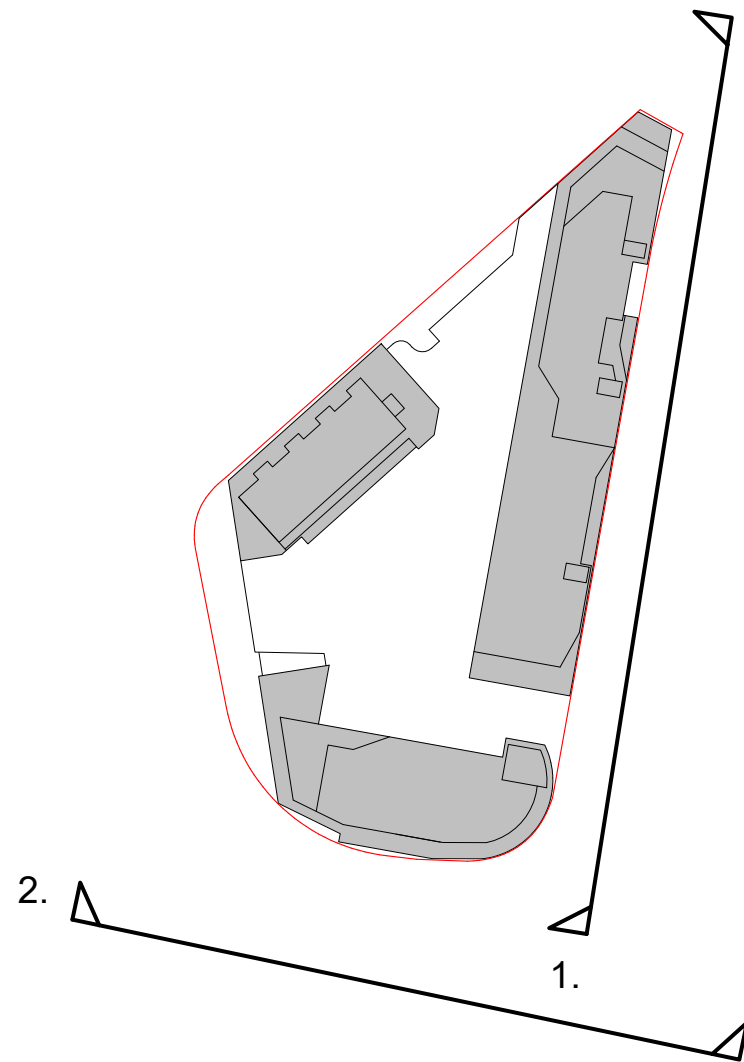

				se arkitektur Besøks- og postadresse: Fantoftvegen 42, 5072 Bergen Tlf. 55 98 70 20 E-post: firma@se-arkitektur.no		Oppdragsgiver: Paradis Hage AS		Prosjekt Paradis Hage			
				Tegningsstatus Skisseprosjekt		Tegningsnavn Oppriss 1-2		Dato: 21/09/22	Tegnet av: RS	Kontrollert av: SE	Rev. dato:
				Tegningsstatus Skisseprosjekt		Prosjekt nr.: 799		Målestokk: 1:300	Tegningen: A2-03-01		Rev.:
Rev.	Dato	Tekst		Tegn.	Kont.						

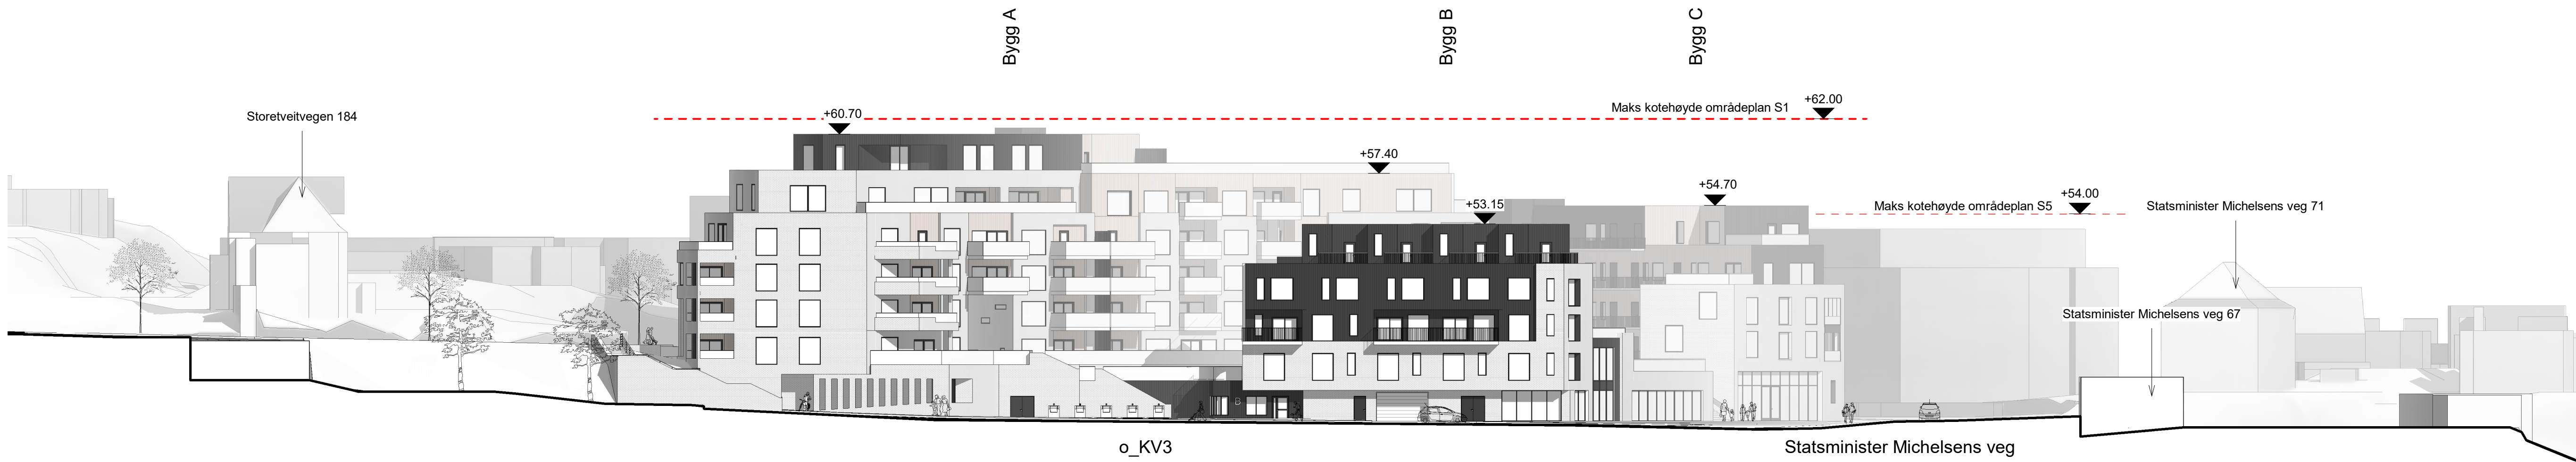

3. Fasade nord-vest
1 : 300

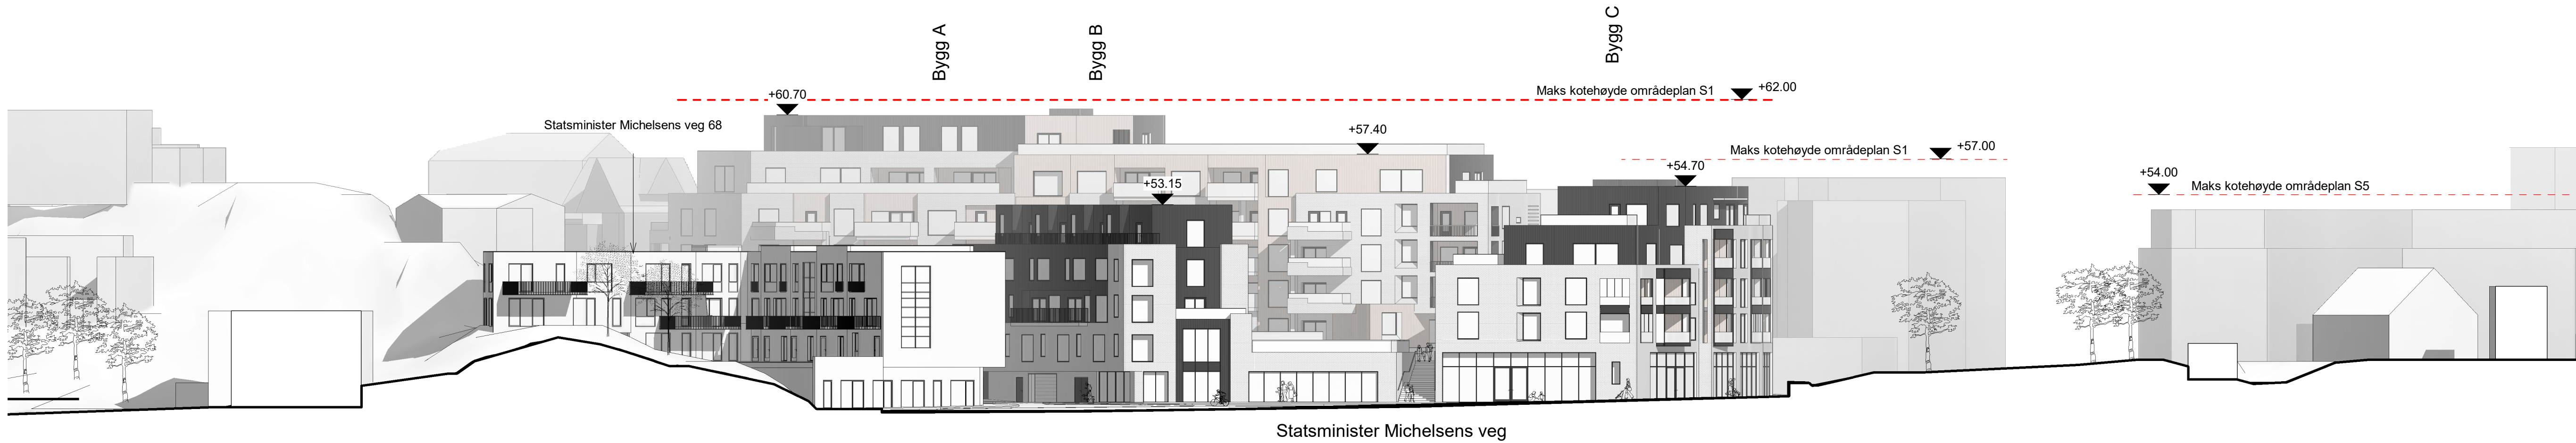

4. Fasade sør-vest
1 : 300

