


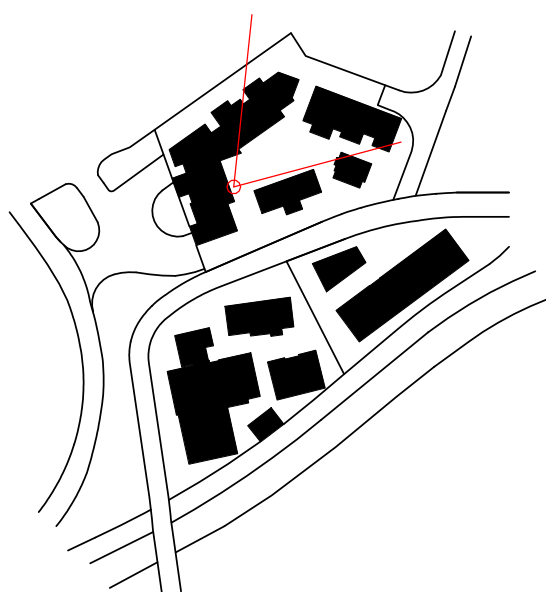

E	15.02.23	Generell oppdatering	MMC	PJC
D	05.12.22	Generell oppdatering	PJC	PJC
C	18.10.21	Generell oppdatering	PJC	PJC
B	13.10.21	Generell oppdatering av tegningsgrunnlag	PJC	PJC
A	26.05.21	Oppdatert plangrunnlag iht. merknadsmøte	PJC	PJC
REV.	DATO	BESKRIVELSE	TEGN.	KONTR.


PlanID 62310000	ARKITEKTKONTORET BØRTVEIT & CARLSEN AS HAGELLIA 6 · 5914 ISDALSTØ TELEFON 400 41 614 post@arkbc.no		
PROSJEKT-NR.: 17012			
TEGNET AV: MMC/PJC			TILTAKSHAVER: Fana Blikk Eiendom AS c/o Nesttungruppen AS
KONTR. AV: PJC			
ARKSTØRRELSE: A3			GNR. / BNR.: 40/1 m.fl.
MALESTOKK:			
DATO: 14.12.2020			PROSJEKTNAMN: Gbnr.40/1m.fl. Skjold, Fana Blikk
Reguleringsplan			
TEGNINGSNUMMER: A1-300A	TEGNINGSNAMN: Perspektiv 01 - Boligtun BBB/BFS		REVISJON: E

BFS

BBB



BYGG B

BYGG A

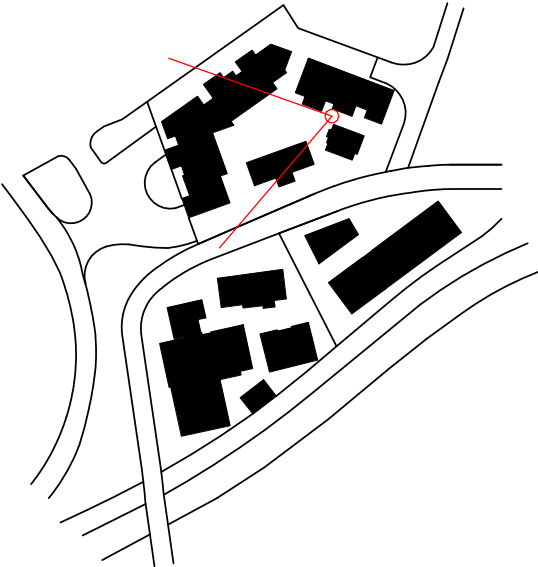

F	15.02.23	Generell oppdatering	MMC	PJC
E	05.12.22	Generell oppdatering	PJC	PJC
D	18.10.21	Generell oppdatering	PJC	PJC
C	13.10.21	Generell oppdatering av tegningsgrunnlag	PJC	PJC
B	07.07.21	Redusert bygningshøyde BBB og BKB2	PJC	PJC
A	26.05.21	Oppdatert plangrunnlag iht. merknadsmøte	PJC	PJC
REV.	DATO	BESKRIVELSE	TEGN.	KONTR.

PlanID 62310000	ARKITEKTKONTORET BØRTVEIT & CARLSEN AS		
PROSJEKT-NR.: 17012	HAGELLIA 6 · 5914 ISDALSTØ		
TEGNET AV: MMC/PJC	TELEFON 400 41 614		
KONTR. AV: PJC	post@arkbc.no		
ARKSTØRRELSE: A3	TILTAKSHAVER: Fana Blikk Eiendom AS c/o Nesttungruppen AS		
MALESTOKK:	GNR. / BNR.: 40/1 m.fl.		
DATO: 14.12.2020	PROSJEKTNAMN: Gbnr.40/1m.fl. Skjold, Fana Blikk		
Reguleringsplan	TEGNINGSNUMMER: A1-300B		
TEGNINGSNUMMER: A1-300B	TEGNINGSNAVN: Perspektiv 02 - Boligtun BBB/BFS		REVISJON: F

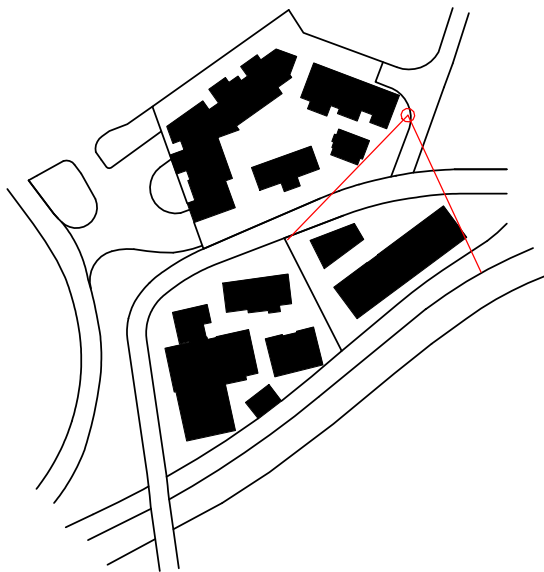
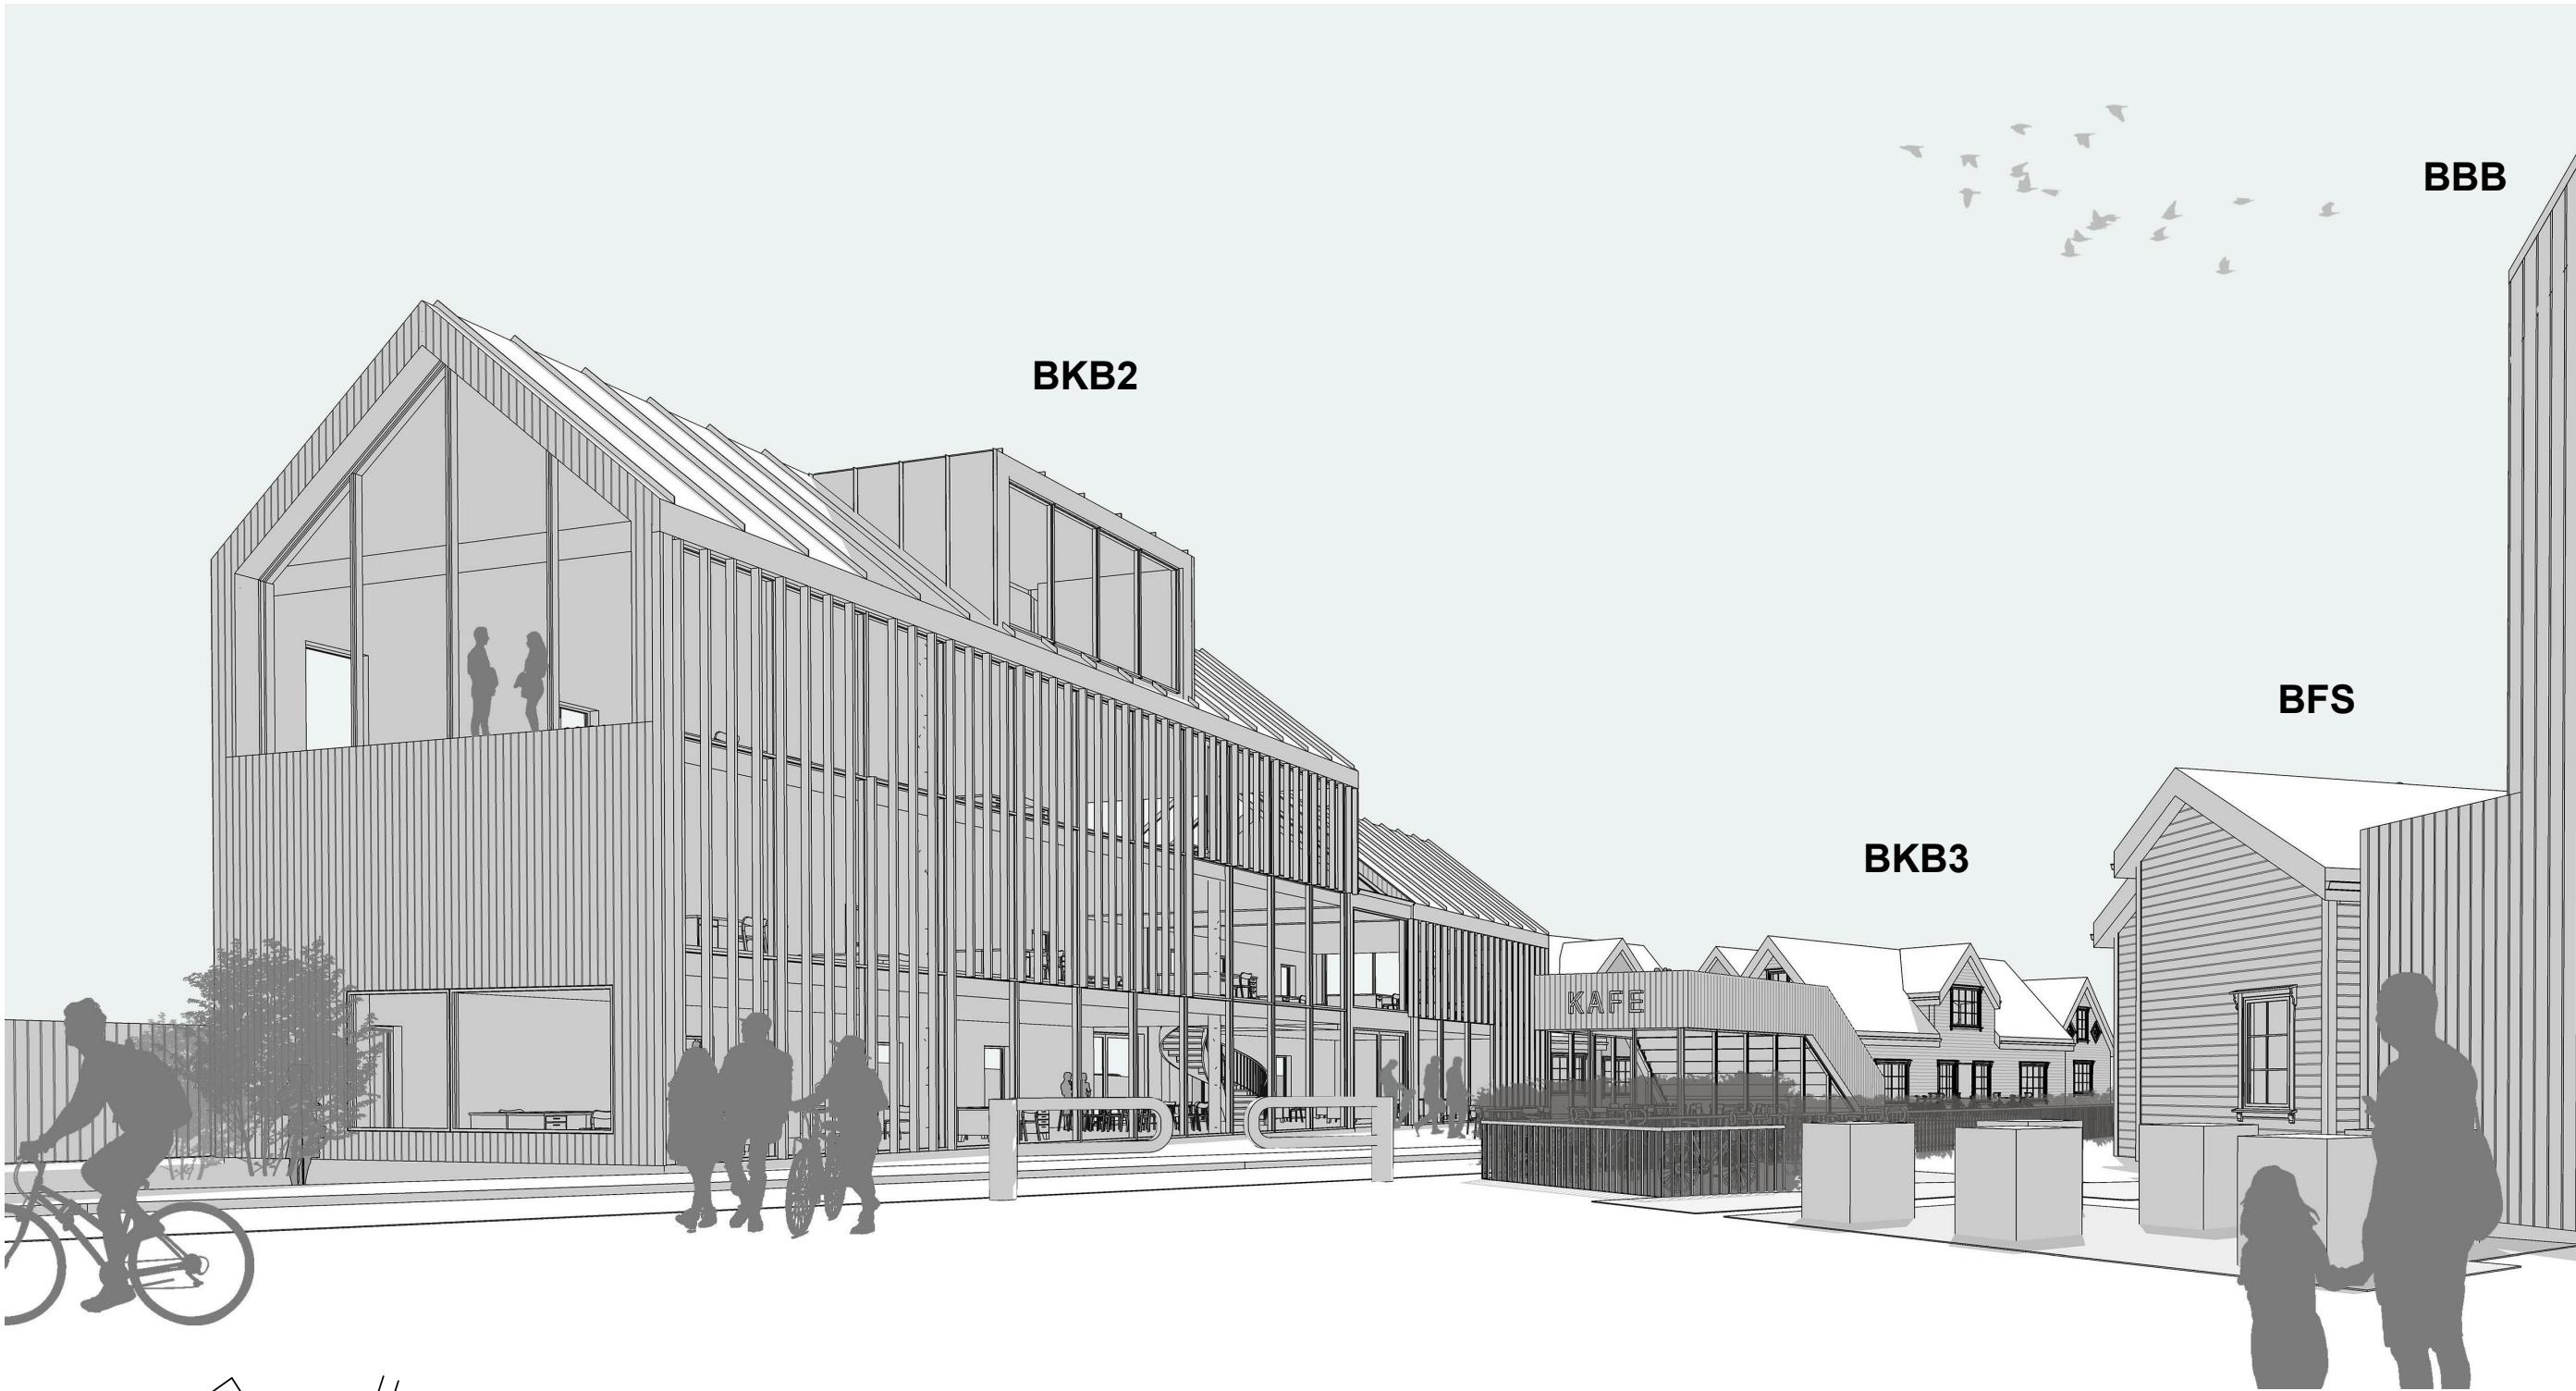


G	15.02.23	Generell oppdatering	MMC	PJC
F	05.12.22	Generell oppdatering	PJC	PJC
E	17.11.21	Generell oppdatering	PJC	PJC
D	18.10.21	Generell oppdatering	PJC	PJC
C	13.10.21	Generell oppdatering av tegningsgrunnlag	PJC	PJC
B	07.07.21	Redusert bygningshøyde BBB og BKB2	PJC	PJC
A	26.05.21	Oppdatert plangrunnlag iht. merknadsmøte	PJC	PJC
REV.	DATO	BESKRIVELSE	TEGN.	KONTR.

PlanID 62310000	ARKITEKTKONTORET BØRTVEIT & CARLSEN AS		
PROSJEKT-NR.: 17012	HAGELLIA 6 · 5914 ISDALSTØ		
TEGNET AV: PJC	TELEFON 400 41 614		
KONTR. AV: PJC	post@arkbc.no		
ARKSTØRRELSE: A3			
MÅLESTOKK: 1 : 2000	TILTAKSHAVER: Fana Blikk Eiendom AS c/o Nesttungruppen AS		
DATO: 18-10-21	GNR. / BNR.: 40/1 m.fl.		
	PROSJEKTNAVN: Gbnr.40/1m.fl. Skjold, Fana Blikk		
TEGNINGSNUMMER:	TEGNINGSNAVN:		REVISJON:
A1-300C-1	Perspektiv 03 - BKB2		G

BKB2

BKB3

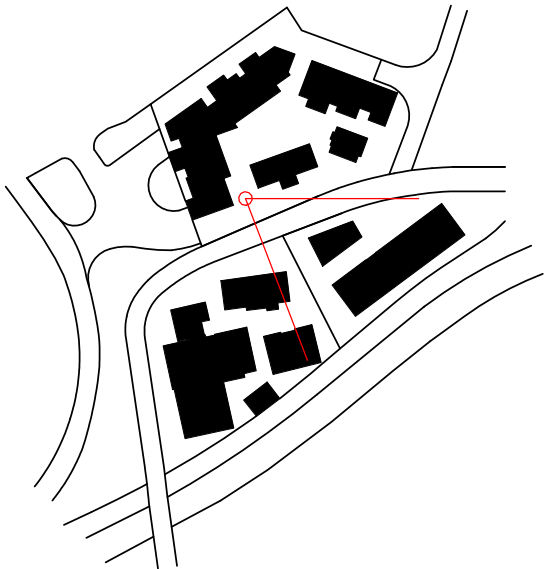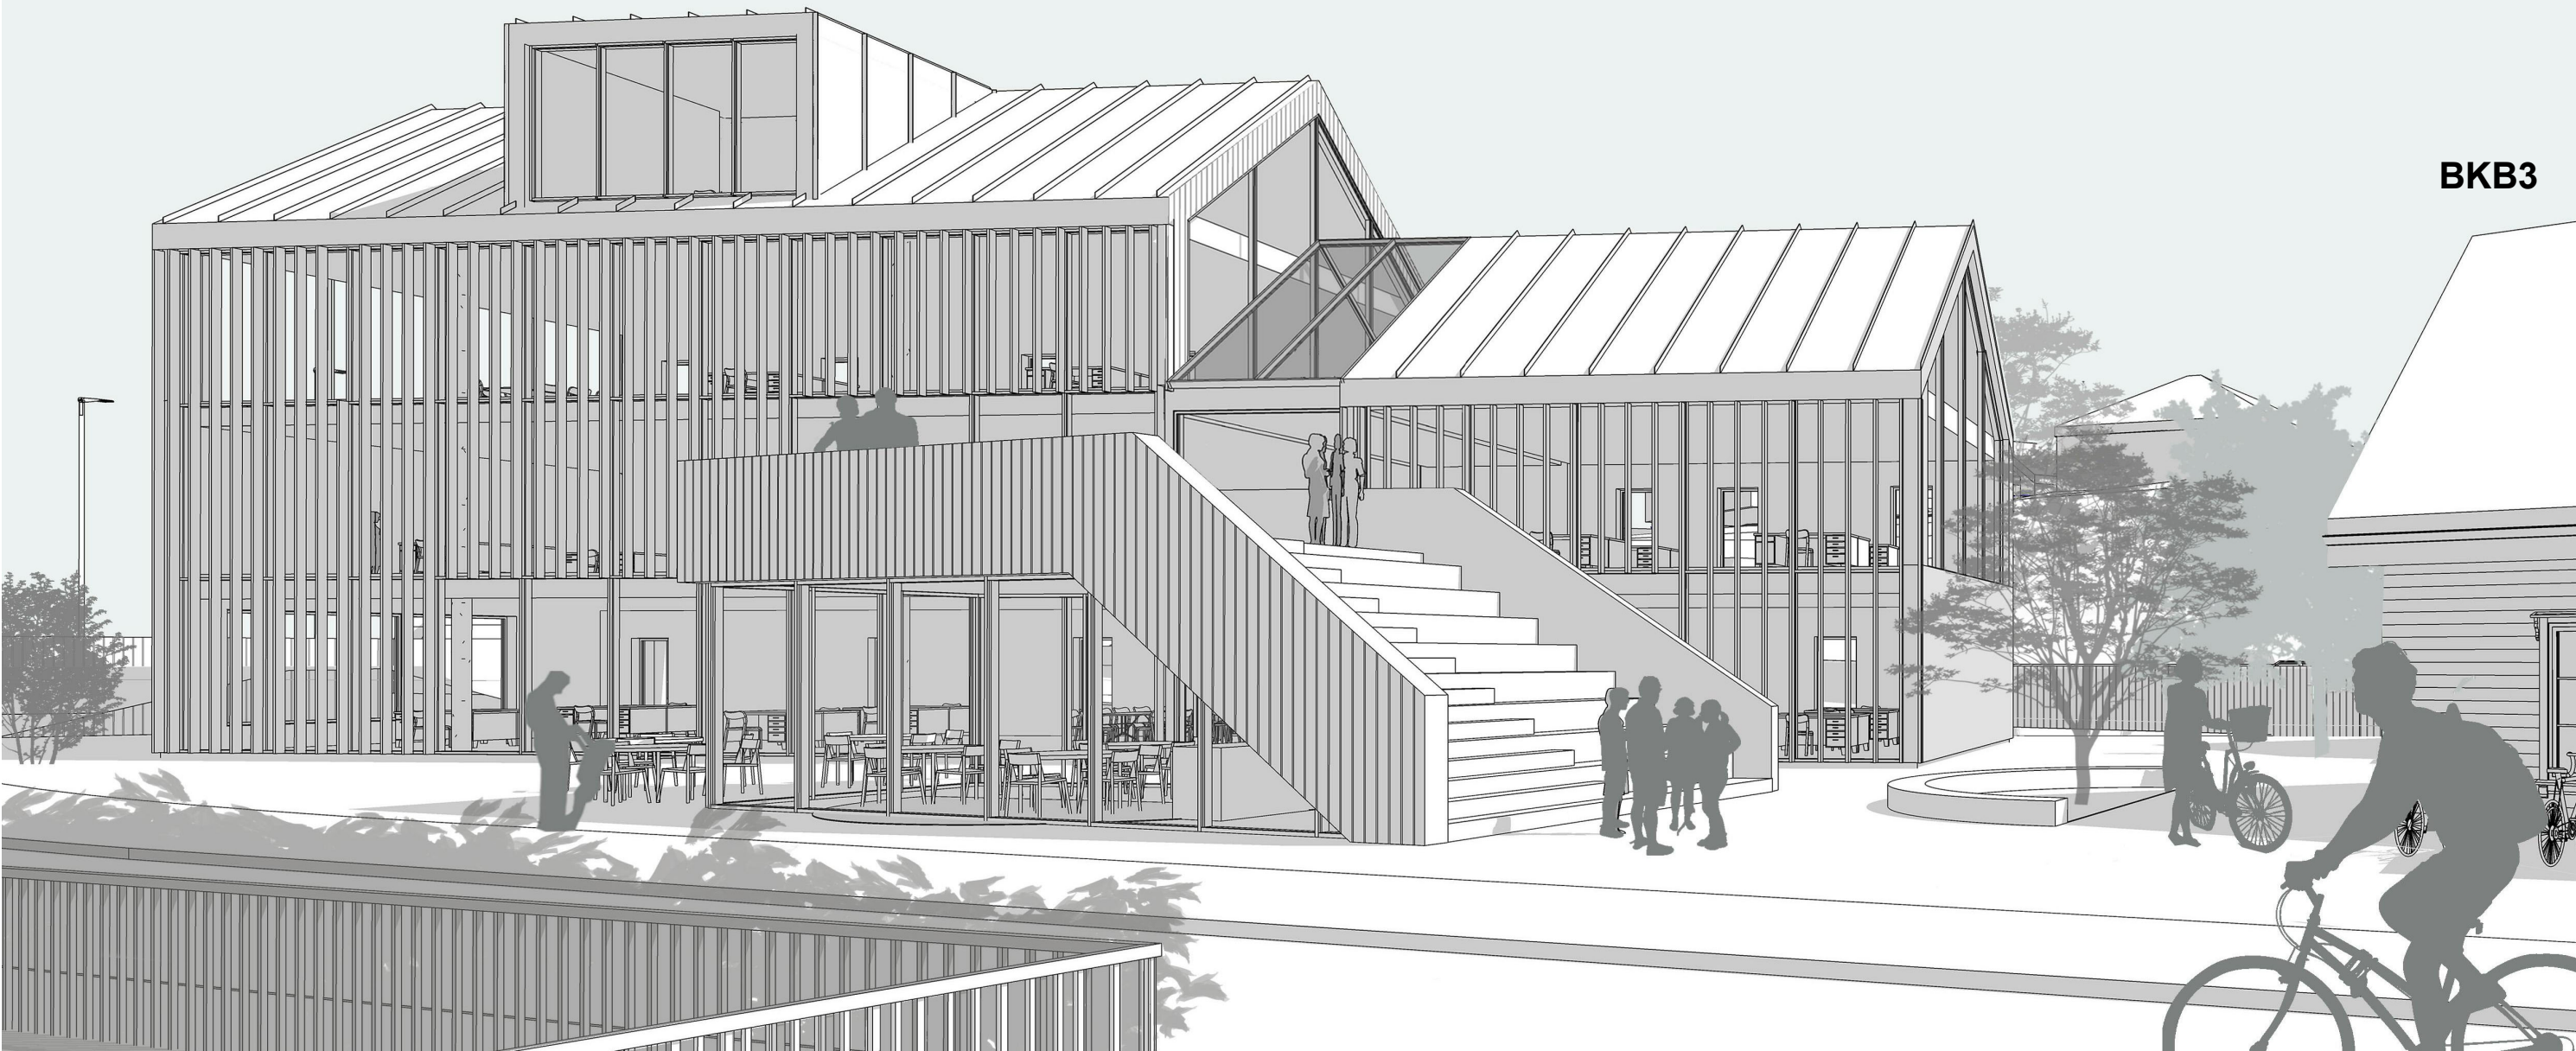


G	15.02.23	Generell oppdatering	MMC	PJC
F	05.12.22	Generell oppdatering	PJC	PJC
E	17.11.21	Generell oppdatering	PJC	PJC
D	18.10.21	Generell oppdatering	PJC	PJC
C	13.10.21	Generell oppdatering av tegningsgrunnlag	PJC	PJC
B	07.07.21	Redusert bygningshøyde BBB og BKB2	PJC	PJC
A	26.05.21	Oppdatert plangrunnlag iht. merknadsmøte	PJC	PJC
REV.	DATO	BESKRIVELSE	TEGN.	KONTR.

PlanID 62310000	ARKITEKTKONTORET BØRTVEIT & CARLSEN AS		
PROSJEKT-NR.: 17012	HAGELLIA 6 · 5914 ISDALSTØ TELEFON 400 41 614 post@arkbc.no		
TEGNET AV: PJC	TILTAKEHAVER: Fana Blikk Eiendom AS c/o Nesttungruppen AS		
KONTR. AV: PJC			
ARKSTØRRELSE: A3	GNR. / BNR.: 40/1 m.fl.		
MALESTOKK: 1 : 2000	PROSJEKTNAMN: Gbnr.40/1m.fl. Skjold, Fana Blikk		
DATO: 18.10.21	TEGNINGSNUMMER: A1-300D-1		
Reguleringsplan	Perspektiv 04 - BKB2		
TEGNINGSNUMMER: A1-300D-1	REVISJON: G		




BF

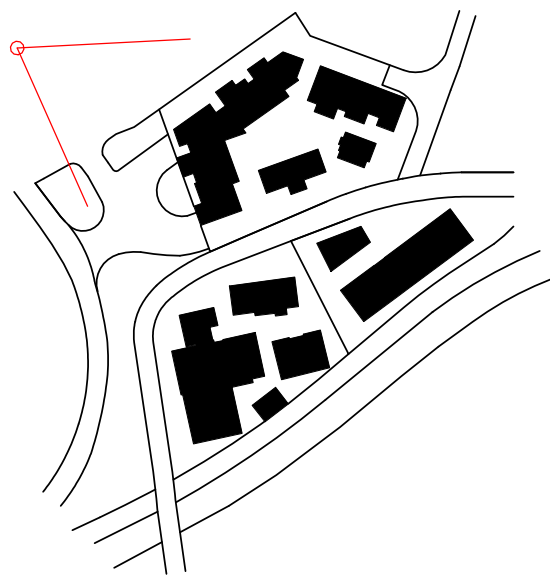



F	15.02.23	Generell oppdatering	MMC	PJC
E	05.12.22	Generell oppdatering	PJC	PJC
D	18.10.21	Generell oppdatering	PJC	PJC
C	13.10.21	Generell oppdatering av tegningsgrunnlag	PJC	PJC
B	07.07.21	Redusert bygningshøyde BBB og BKB2	PJC	PJC
A	26.05.21	Oppdatert plangrunnlag iht. merknadsmøte	PJC	PJC
REV.	DATO	BESKRIVELSE	TEGN.	KONTR.

PlanID 62310000	ARKITEKTKONTORET BØRTVEIT & CARLSEN AS HAGELLIA 6 · 5914 ISDALSTØ TELEFON 400 41 614 post@arkbc.no			
PROSJEKT-NR.: 17012				
TEGNET AV: PJC				
KONTR. AV: PJC				
ARKSTØRRELSE: A3	TILTAKSHAVER: Fana Blikk Eiendom AS c/o Nesttungruppen AS			GNR. / BNR.: 40/1 m.fl.
MALESTOKK: 1 : 2000				
DATO: 18.10.21	PROSJEKTNAMN: Gbnr.40/1m.fl. Skjold, Fana Blikk			REVISJON: F
Reguleringsplan				
TEGNINGSNUMMER: A1-301A	TEGNINGSNAMN: Perspektiv - Bebyggelse sett fra nord			

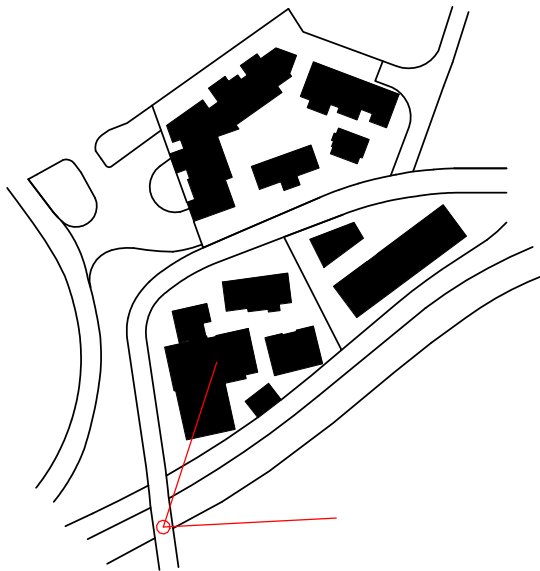



G	15.02.23	Generell oppdatering	MMC	PJC
F	05.12.22	Generell oppdatering	PJC	PJC
E	17.11.21	Generell oppdatering	PJC	PJC
D	18.10.21	Generell oppdatering	PJC	PJC
C	13.10.21	Generell oppdatering av tegningsgrunnlag	PJC	PJC
B	07.07.21	Redusert bygningshøyde BBB og BKB2	PJC	PJC
A	26.05.21	Oppdatert plangrunnlag iht. merknadsmøte	PJC	PJC
REV.	DATO	BESKRIVELSE	TEGN.	KONTR.

PlanID 62310000	ARKITEKTKONTORET BØRTVEIT & CARLSEN AS HAGELLIA 6 · 5914 ISDALSTØ TELEFON 400 41 614 post@arkbc.no			
PROSJEKT-NR.: 17012				
TEGNET AV: PJC				
KONTR. AV: PJC				
ARKSTØRRELSE: A3	TILTAKSHAVER: Fana Blikk Eiendom AS c/o Nesttungruppen AS			Gnr. / Bnr.: 40/1 m.fl.
MALESTOKK: 1 : 2000				
DATO: 18.10.21	PROSJEKTNAMN: Gbnr.40/1m.fl. Skjold, Fana Blikk			REVISJON:
Reguleringsplan				
TEGNINGSNUMMER: A1-302A	TEGNINGSNAMN: Perspektiv - Sett fra Fanavegen (vest)			G

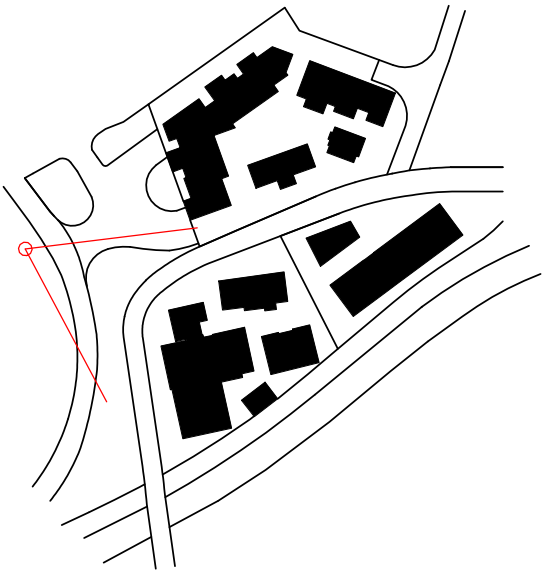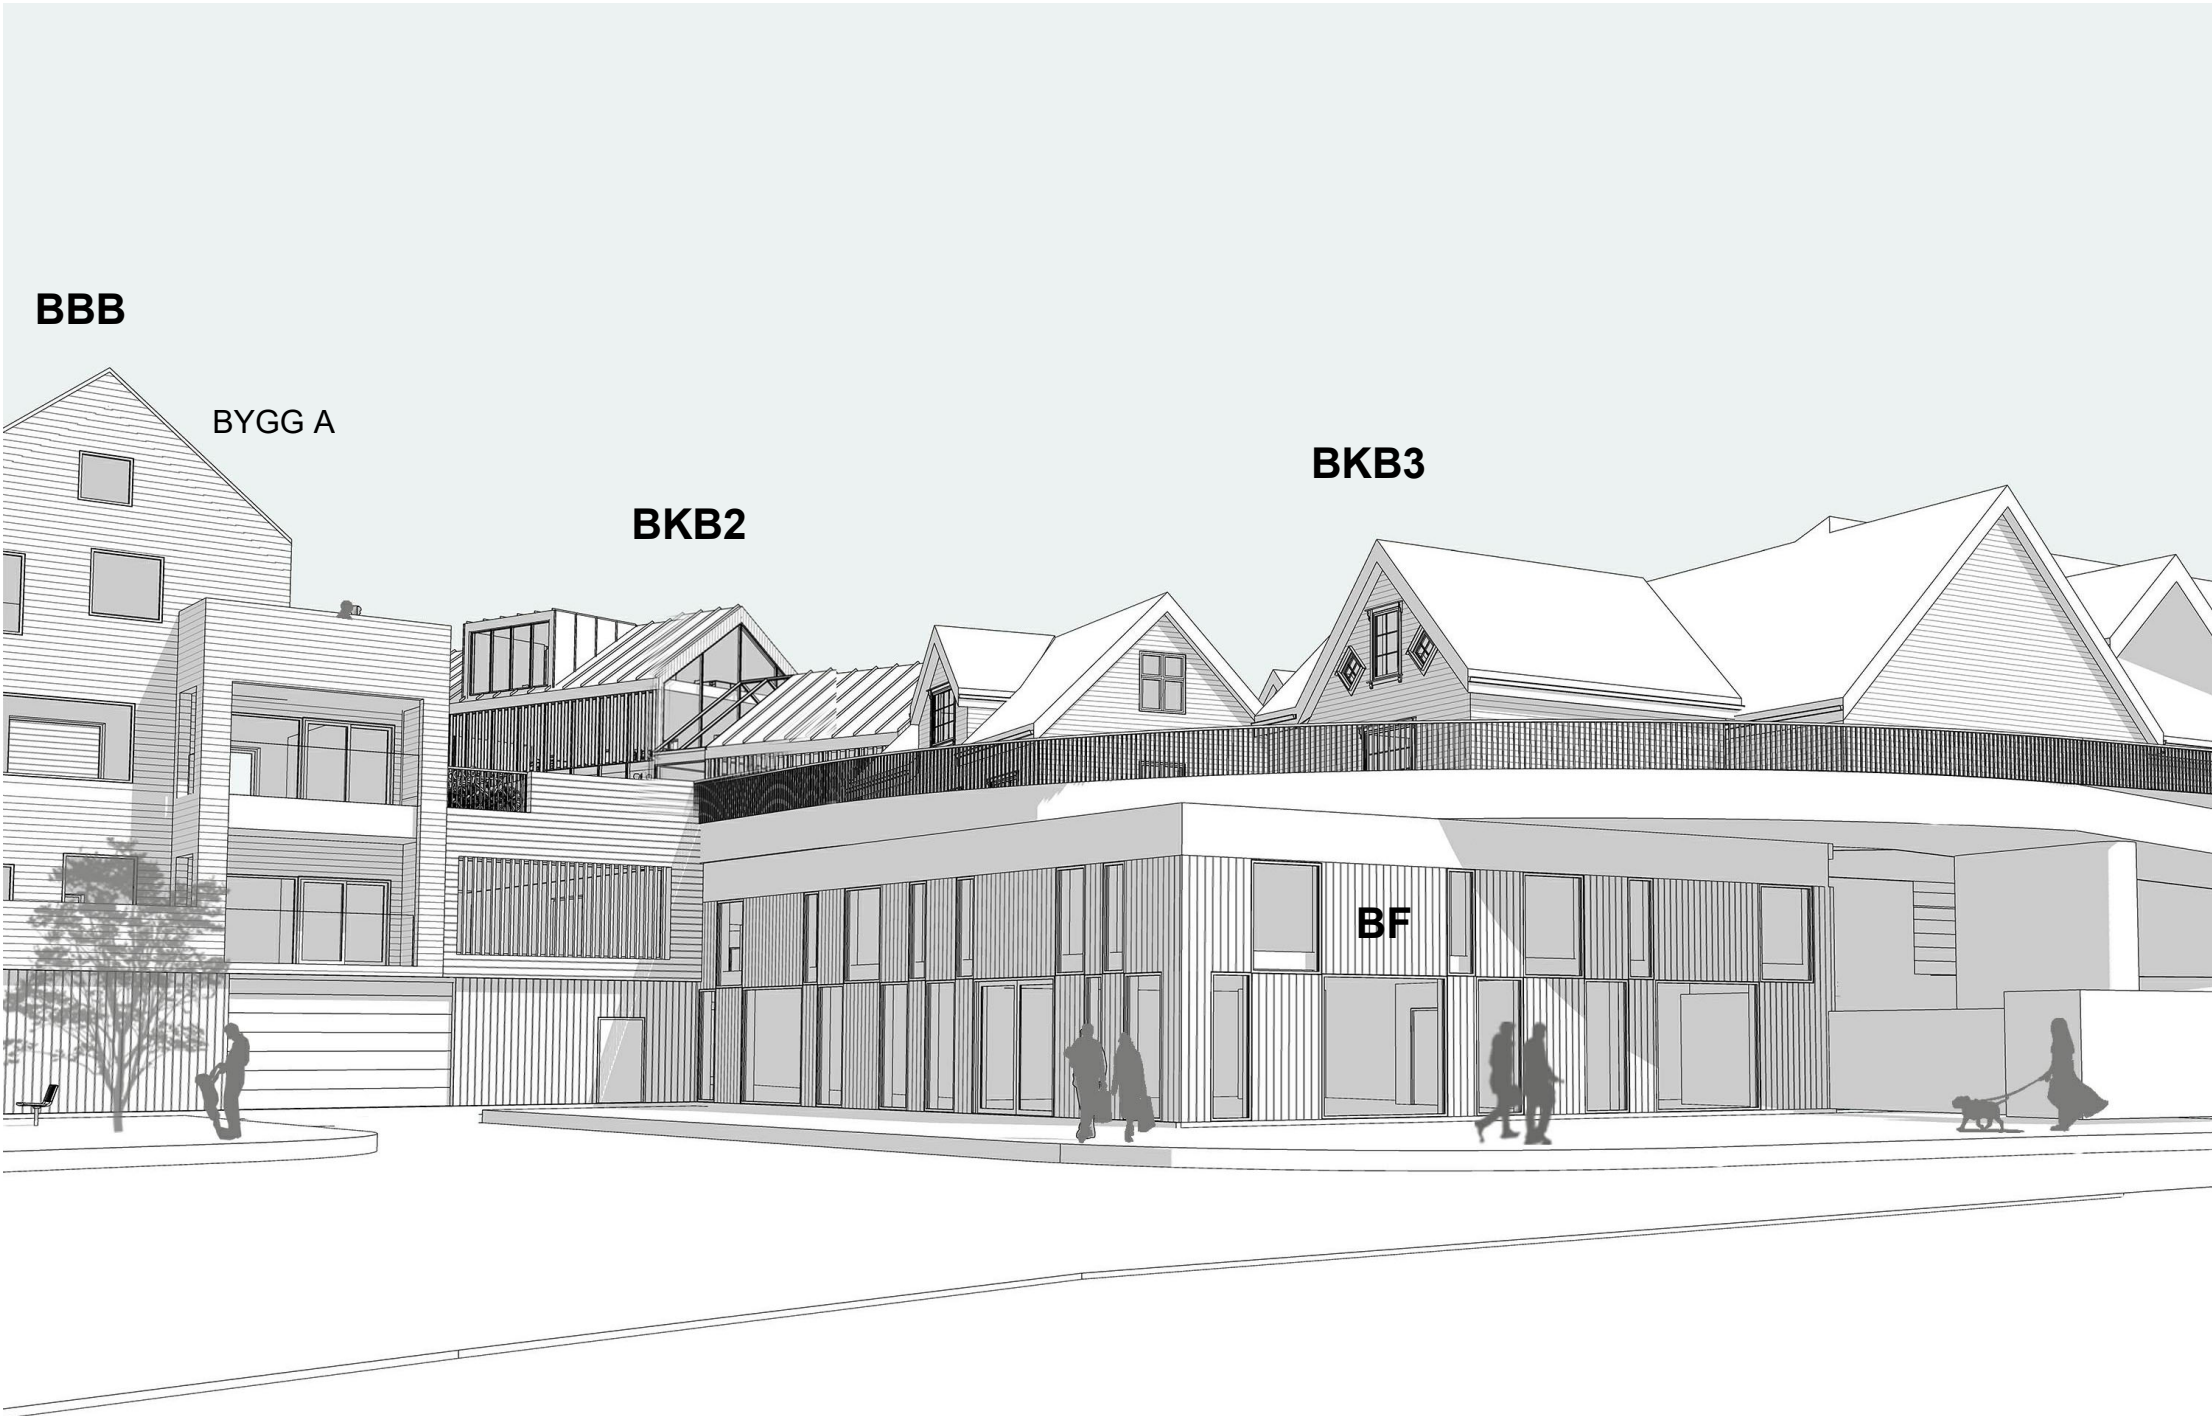

E	15.02.23	Generell oppdatering	MMC	PJC
D	05.12.22	Generell oppdatering	PJC	PJC
C	17.11.21	Generell oppdatering	PJC	PJC
B	18.10.21	Generell oppdatering	PJC	PJC
A	13.10.21	Generell oppdatering av tegningsgrunnlag	PJC	PJC
REV.	DATO	BESKRIVELSE	TEGN.	KONTR.

PlanID 62310000	ARKITEKTKONTORET BØRTVEIT & CARLSEN AS		
PROSJEKT-NR.: 17012	HAGELLIA 6 · 5914 ISDALSTØ		
TEGNET AV: PJC	TELEFON 400 41 614		
KONTR. AV: PJC	post@arkbc.no		
ARKSTØRRELSE: A3	TILTAKSHAVER: Fana Blikk Eiendom AS c/o Nesttungruppen AS		
MALESTOKK: 1 : 2000	GNR. / BNR.: 40/1 m.fl.		
DATO: 18.10.21	PROSJEKTNAMN: Gbnr.40/1m.fl. Skjold, Fana Blikk		
Reguleringsplan			
TEGNINGSNUMMER: A1-303A	TEGNINGSNAMN: Perspektiv 07 - Næringsbygg, BF		REVISJON: E

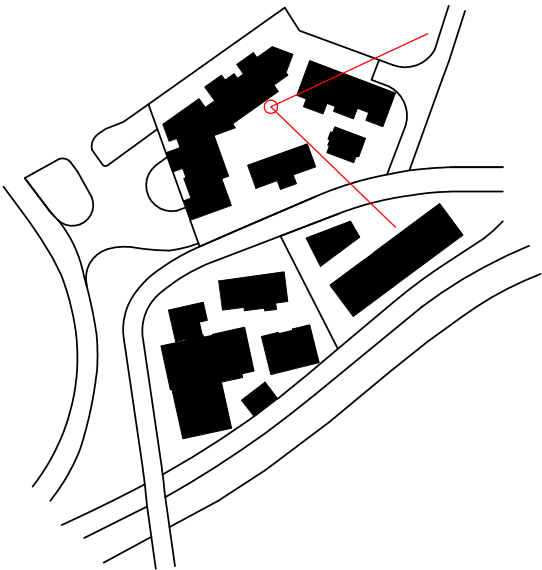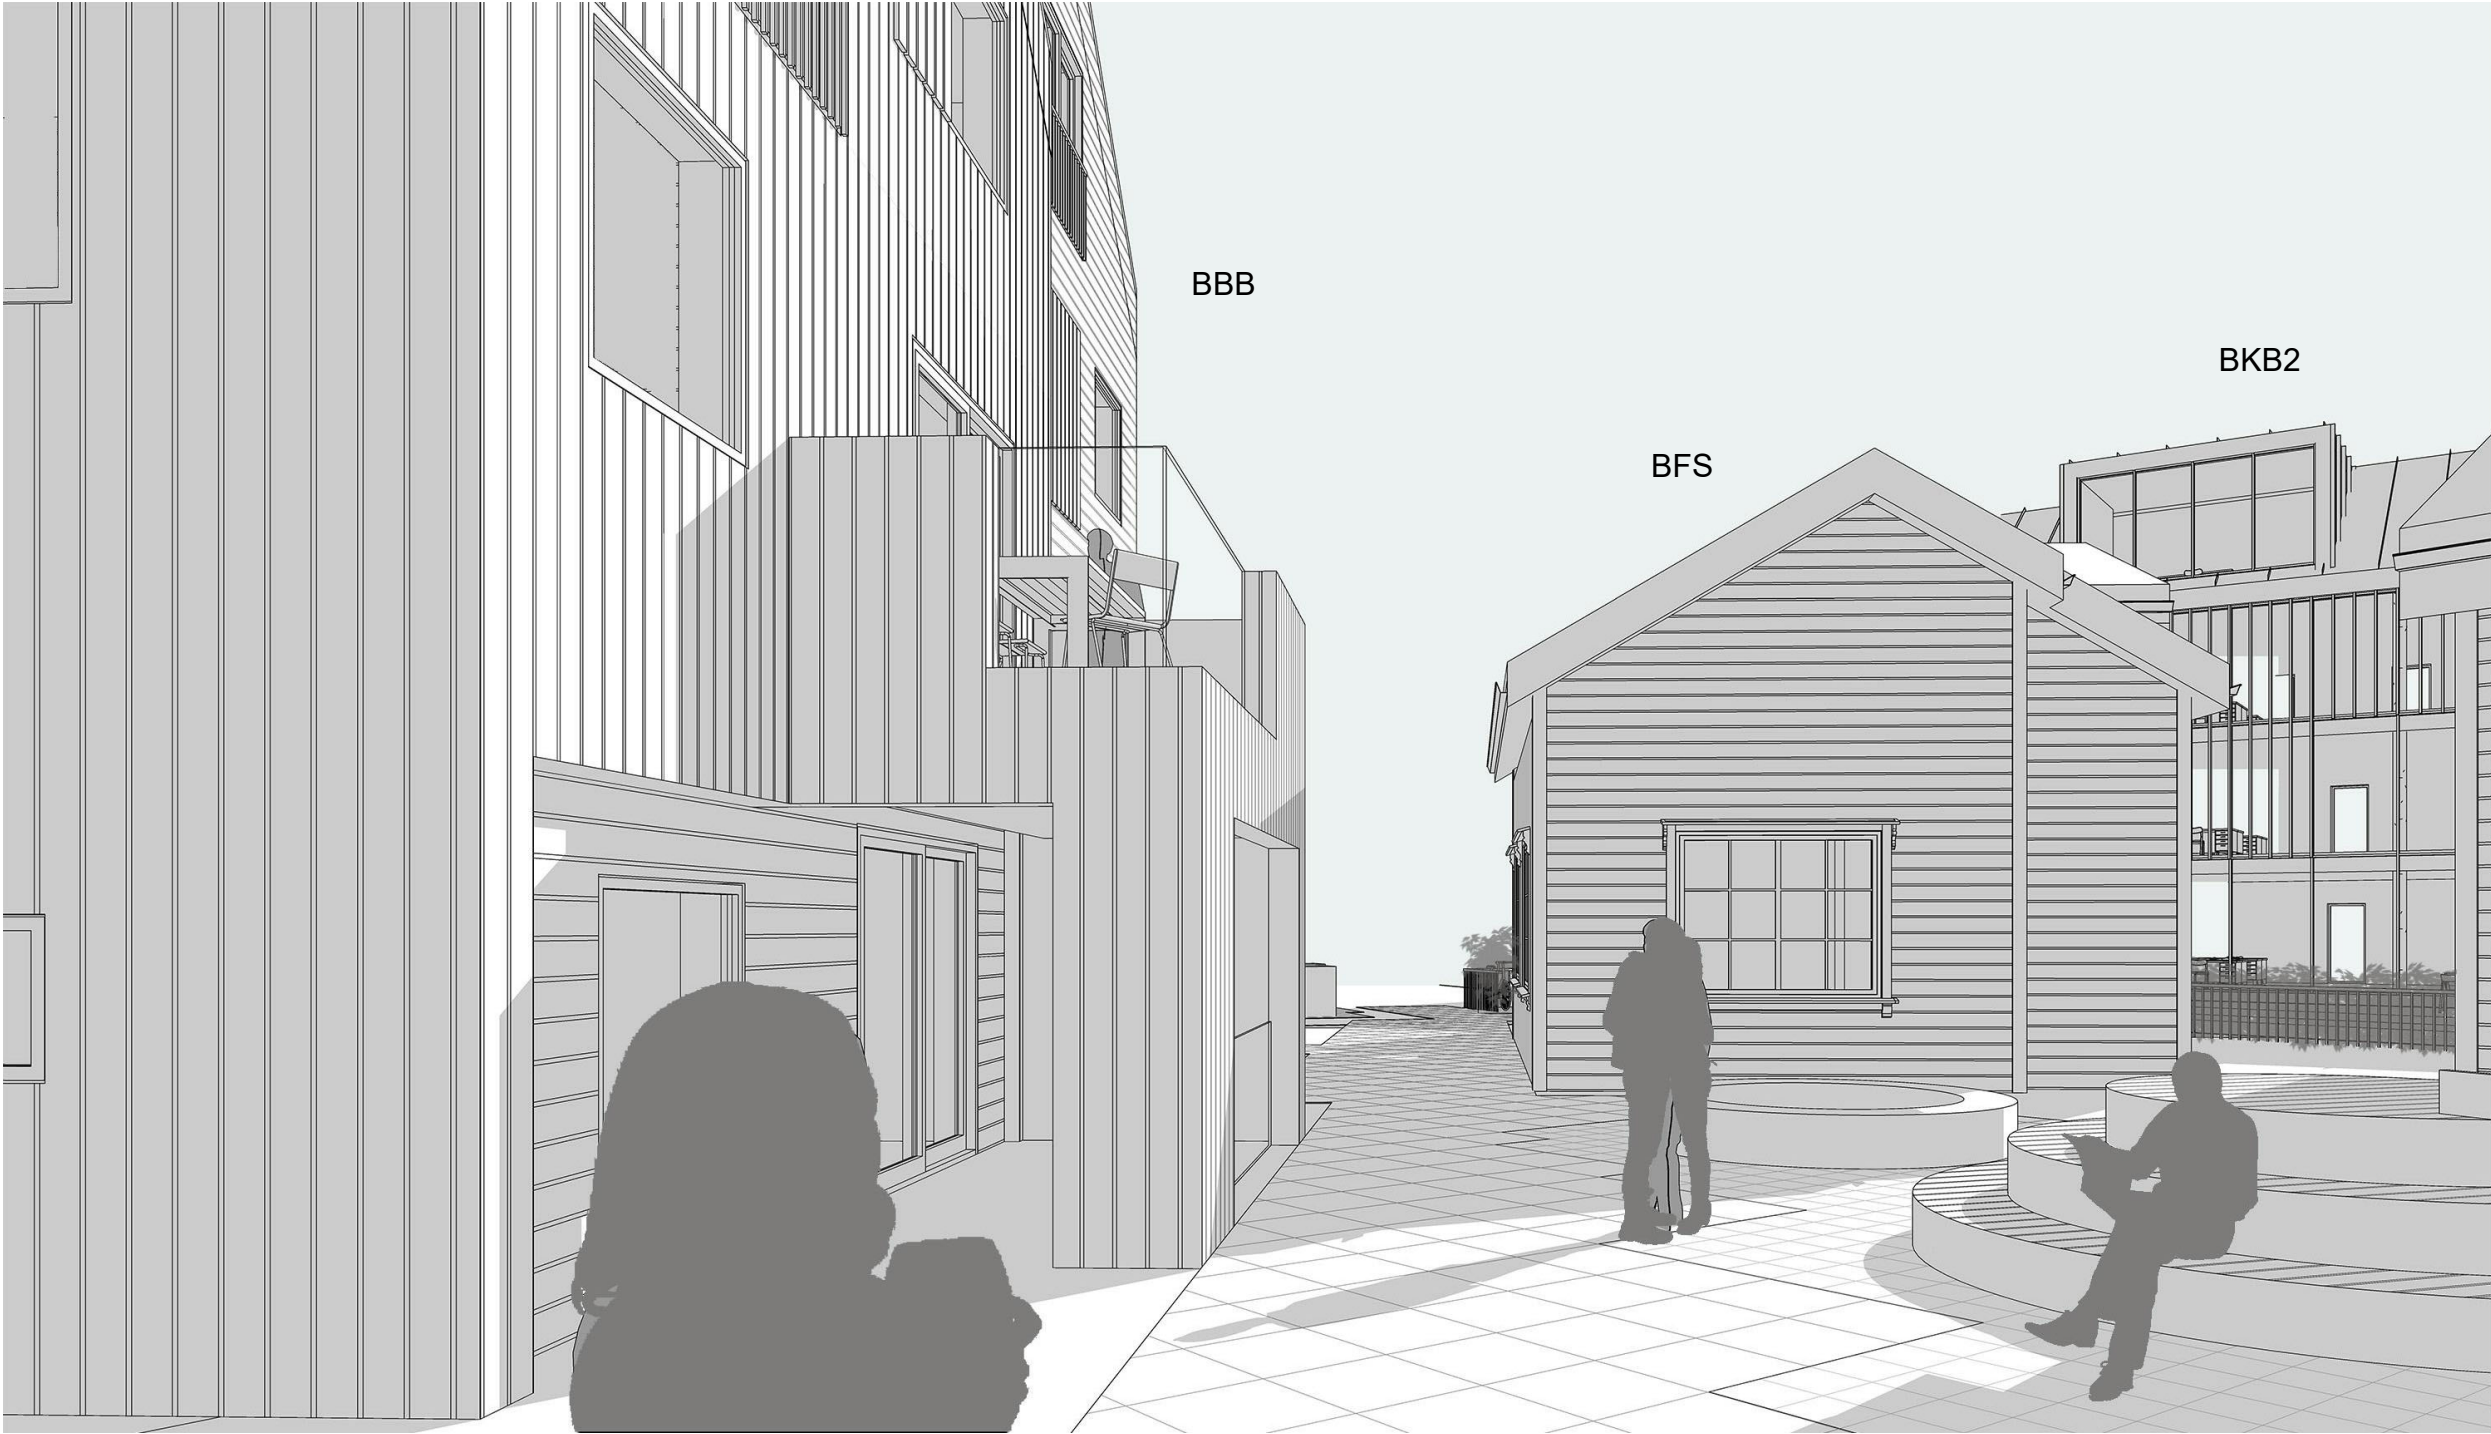

D	15.02.23	Generell oppdatering	MMC	PJC
C	05.12.22	Generell oppdatering	PJC	PJC
B	18.10.21	Generell oppdatering	PJC	PJC
A	13.10.21	Generell oppdatering av tegningsgrunnlag	PJC	PJC
REV.	DATO	BESKRIVELSE	TEGN.	KONTR.

PlanID 62310000	ARKITEKTKONTORET BØRTVEIT & CARLSEN AS HAGELLIA 6 · 5914 ISDALSTØ TELEFON 400 41 614 post@arkbc.no		
PROSJEKT-NR.: 17012	TILTAKSHAVER: Fana Blikk Eiendom AS c/o Nesttungruppen AS		
TEGNET AV: MMC			
KONTR. AV: PJC	GNR. / BNR.: 40/1 m.fl.		
ARKSTØRRELSE: A3			
MALESTOKK: 1 : 2000	PROSJEKTNAMN: Gbnr.40/1m.fl. Skjold, Fana Blikk		
DATO: 25.05.2021			
Reguleringsplan	TEGNINGSNUMMER: A1-304		
TEGNINGSNUMMER: A1-304			
Perspektiv 08 - Boligtun BBB/BFS		REVISJON: D	

BBB

BYGG B

BKB2 (bak)

BYGG A


BKB3

GNR.40/BNR.569

GNR.40/BNR.874


GNR.40/BNR.1686

BF

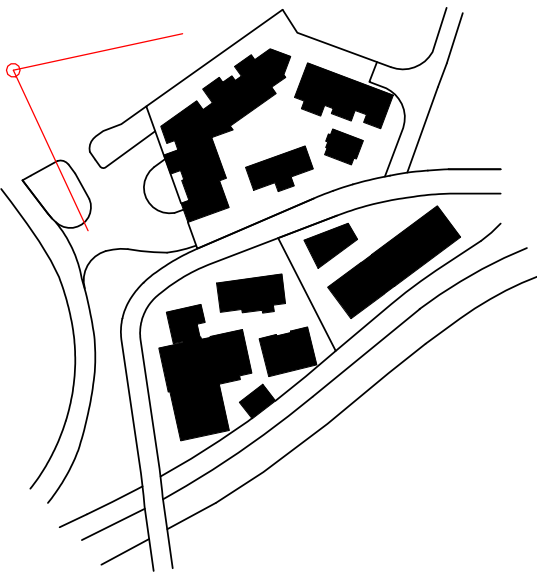


E	15.02.23	Generell oppdatering	MMC	PJC
D	05.12.22	Generell oppdatering	PJC	PJC
C	17.11.21	Generell oppdatering	PJC	PJC
B	18.10.21	Generell oppdatering	PJC	PJC
A	13.10.21	Generell oppdatering av tegningsgrunnlag	PJC	PJC
REV.	DATO	BESKRIVELSE	TEGN.	KONTR.

PlanID 62310000	ARKITEKTKONTORET BØRTVEIT & CARLSEN AS		
PROSJEKT-NR.: 17012	HAGELLIA 6 · 5914 ISDALSTØ		
TEGNET AV: PJC	TELEFON 400 41 614		
KONTR. AV: PJC	post@arkbc.no		
ARKSTØRRELSE: A3	TILTAKEHAVER: Fana Blikk Eiendom AS c/o Nesttungruppen AS		
MALESTOKK: 1 : 2000	GNR. / BNR.: 40/1 m.fl.		
DATO: 18.10.21	PROSJEKTNAMN: Gbnr.40/1m.fl. Skjold, Fana Blikk		
Reguleringsplan	TEGNINGSNUMMER: A1-305A		
TEGNINGSNUMMER: A1-305A	TEGNINGSNAVN: Perspektiv 09 - Oversiktsbilde fra nord		
			REVISJON: E

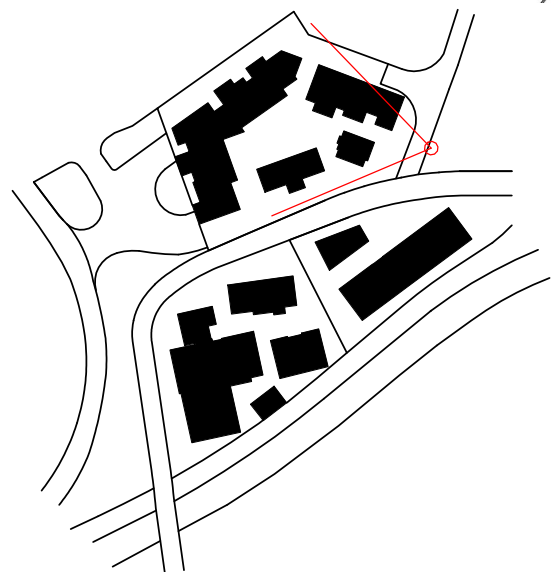



D	15.02.23	Generell oppdatering	MMC	PJC
C	05.12.22	Generell oppdatering	PJC	PJC
B	18.10.21	Generell oppdatering	PJC	PJC
A	13.10.21	Generell oppdatering av tegningsgrunnlag	PJC	PJC
REV.	DATO	BESKRIVELSE	TEGN.	KONTR.

PlanID 62310000	ARKITEKTKONTORET BØRTVEIT & CARLSEN AS		
PROSJEKT-NR.: 17012	HAGELLIA 6 · 5914 ISDALSTØ TELEFON 400 41 614 post@arkbc.no		
TEGNET AV: MMC			
KONTR. AV: PJC			
ARKSTØRRELSE: A3	TILTAKSHAVER: Fana Blikk Eiendom AS c/o Nesttungruppen AS		
MALESTOKK:	GNR. / BNR.: 40/1 m.fl.		
DATO: 18.10.2021	PROSJEKTNAMN: Gbnr.40/1m.fl. Skjold, Fana Blikk		
Reguleringsplan			
TEGNINGSNUMMER: A1-307A	TEGNINGSNAMN: Perspektiv 10 - BFS/BBB		REVISJON: D

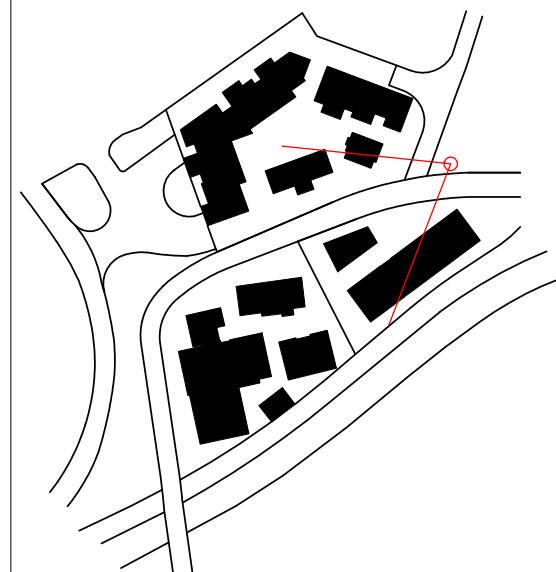


B	15.02.23	Generell oppdatering	MMC	PJC
A	05.12.22	Generell oppdatering	PJC	PJC
REV.	DATO	BESKRIVELSE	TEGN.	KONTR.

PlanID 62310000	ARKITEKTKONTORET BØRTVEIT & CARLSEN AS		
PROSJEKT-NR.: 17012	HAGELLIA 6 · 5914 ISDALSTØ TELEFON 400 41 614 post@arkbc.no		
TEGNET AV: MMC			
KONTR. AV: PJC			
ARKSTØRRELSE: A3			
MALESTOKK: 1 : 2000			
DATO: 23.11.21			
Reguleringsplan	Gbnr.40/1m.fl. Skjold, Fana Blikk		
TEGNINGSNUMMER: A1-308	TILTAKEHAVER: Fana Blikk Eiendom AS c/o Nesttungruppen AS		REVISJON: B
	GNR. / BNR.: 40/1 m.fl.		
	PROSJEKTNAMN: Perspektiv 11 -BKB2/BFS		

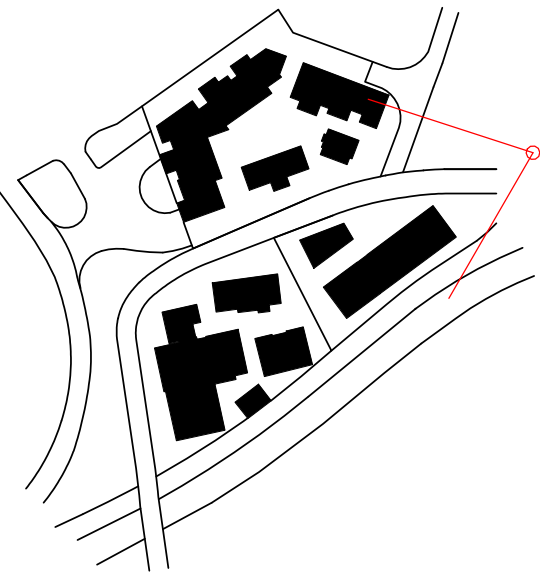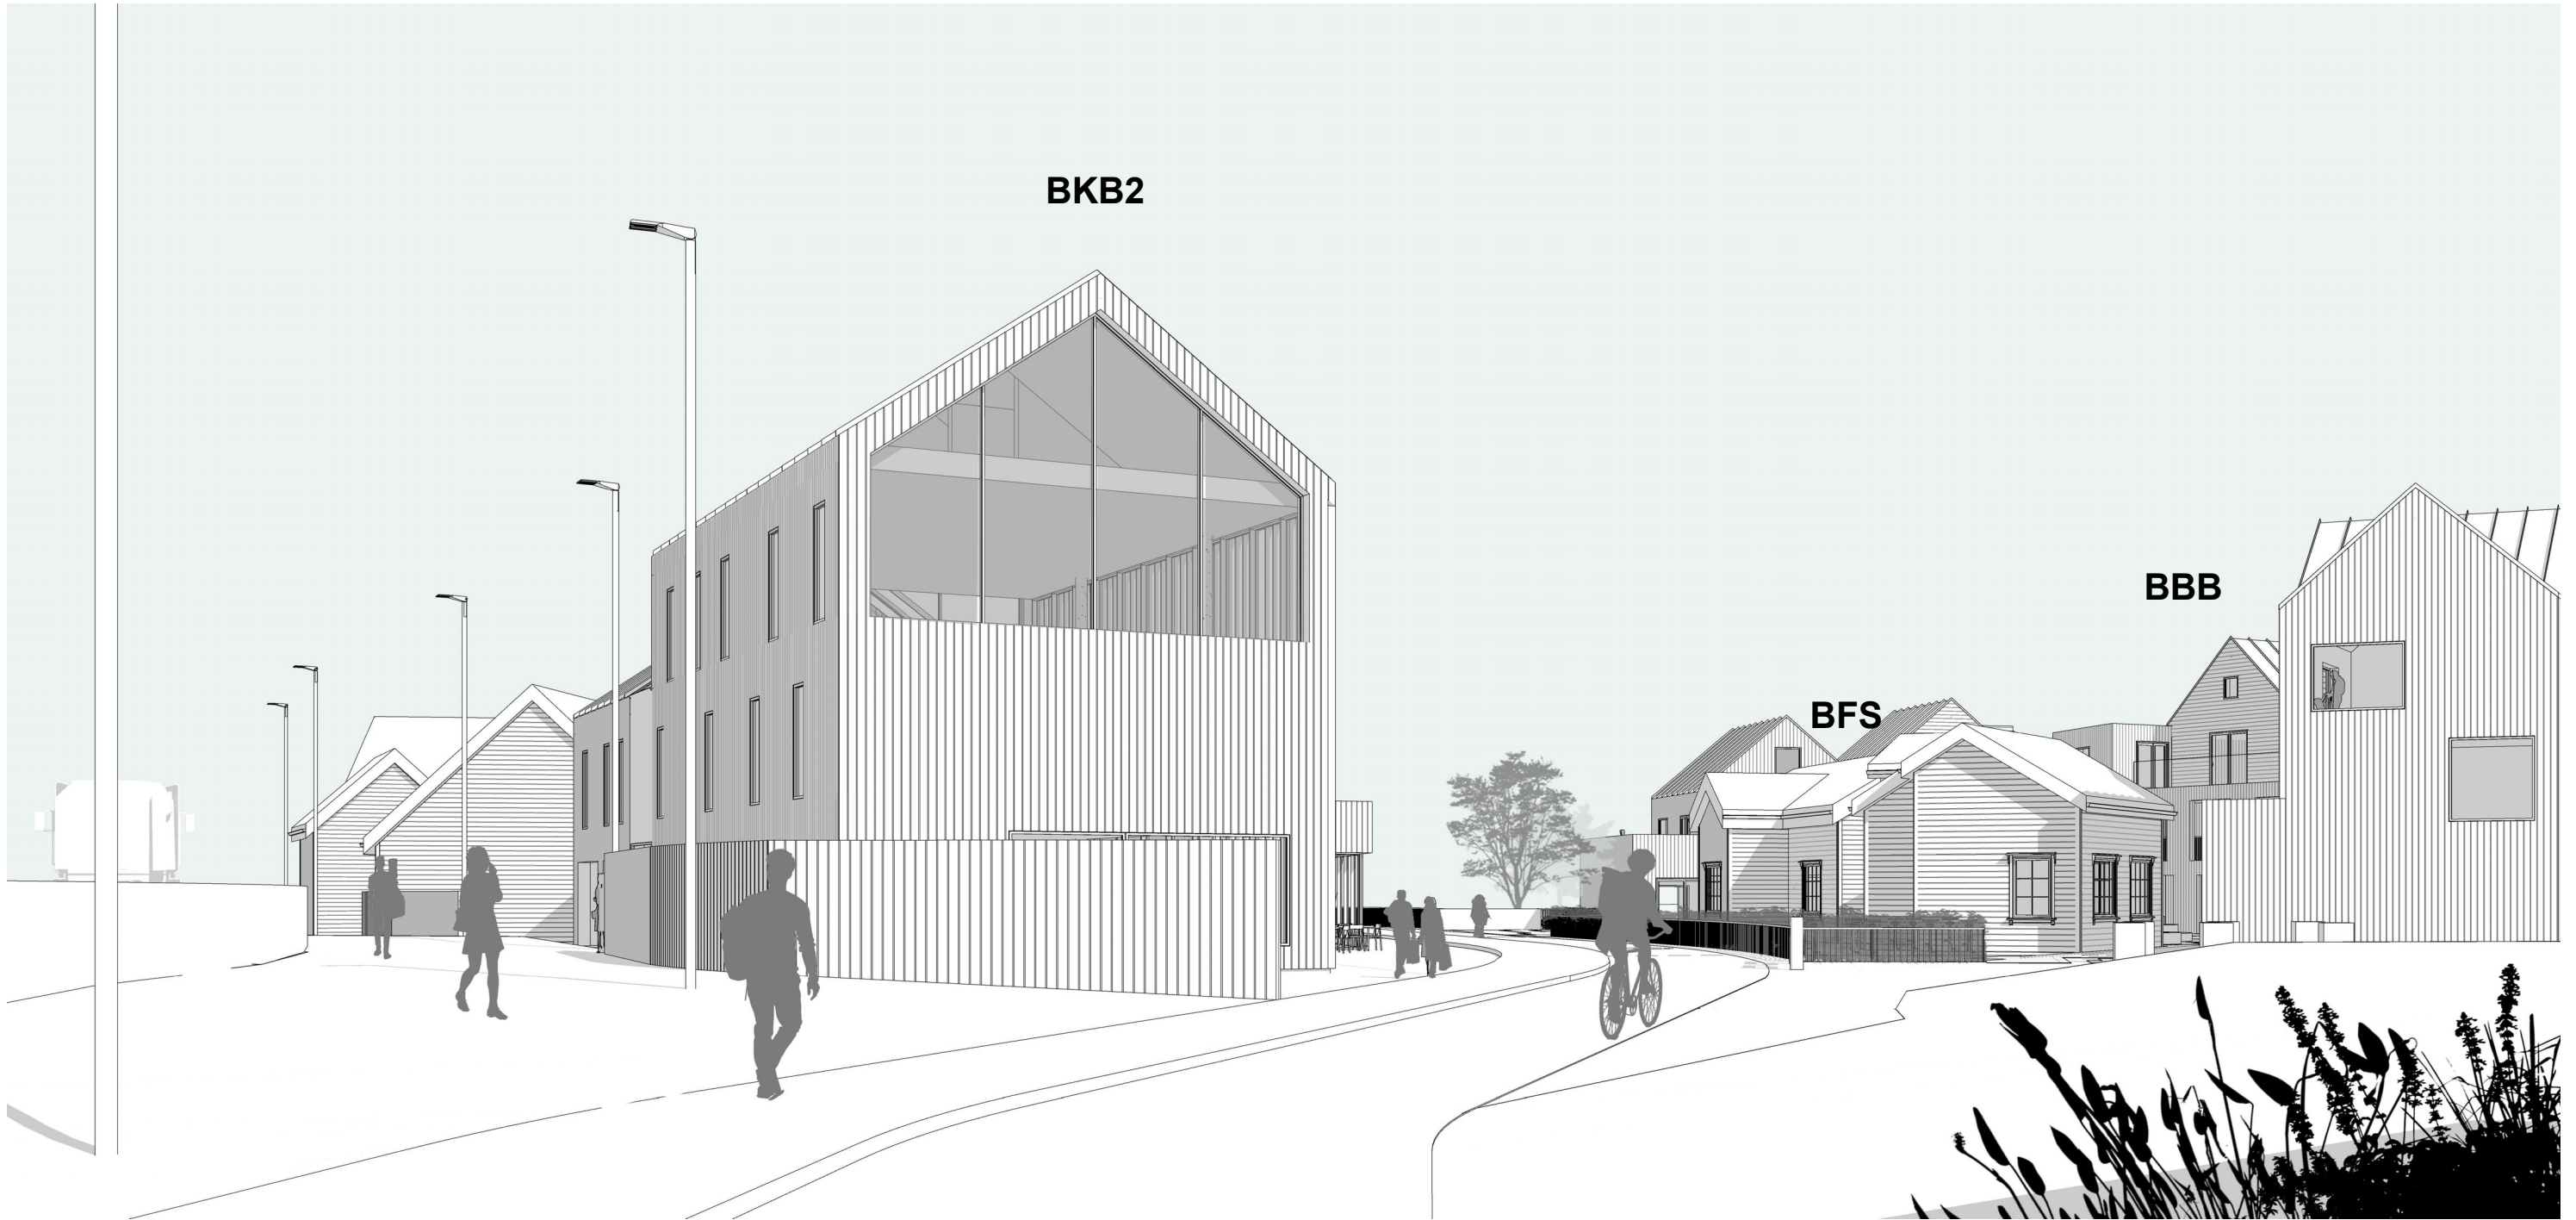

B	15.02.23	Generell oppdatering	MMC	PJC
A	05.12.22	Generell oppdatering	PJC	PJC
REV.	DATO	BESKRIVELSE	TEGN.	KONTR.

PlanID 62310000	ARKITEKTKONTORET BØRTVEIT & CARLSEN AS		
PROSJEKT-NR.: 17012	HAGELLIA 6 · 5914 ISDALSTØ		
TEGNET AV: MMC	TELEFON 400 41 614 post@arkbc.no		
KONTR. AV: PJC			
ARKSTØRRELSE: A3	TILTAKSHAVER: Fana Blikk Eiendom AS c/o Nesttungruppen AS		
MALESTOKK: 1 : 2000	GNR. / BNR.: 40/1 m.fl.		
DATO: 16.11.22	PROSJEKTNAVN: Gbnr.40/1m.fl. Skjold, Fana Blikk		
Reguleringsplan			
TEGNUMMER: A1-309	TEGNINGSNAVN: Perspektiv 12		REVISJON: B

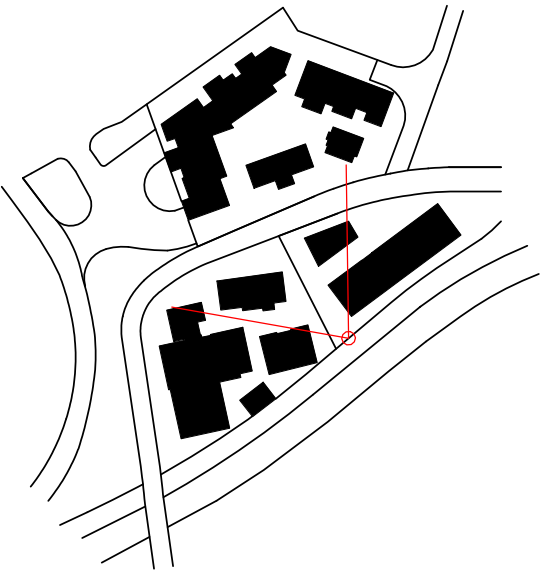

A		15.02.23	Generell oppdatering	MMC	PJC
REV.	DATO	BESKRIVELSE		TEGN.	KONTR.
PlanID 62310000			ARKITEKTKONTORET BØRTVEIT & CARLSEN AS HAGELLIA 6 · 5914 ISDALSTØ TELEFON 400 41 614 post@arkbc.no		
PROSJEKT-NR.: 17012					
TEGNET AV: MMC					
KONTR. AV: PJC					
ARKSTØRRELSE: A3			TILTAKSHAVER: Fana Blikk Eiendom AS c/o Nesttungruppen AS		
MALESTOKK: 1 : 2000					
DATO: 20.12.22					
Reguleringsplan			Gbnr.40/1m.fl. Skjold, Fana Blikk		
TEGNINGSNUMMER:			TEGNINGSNAVN:		REVISJON:
A1-314			Perspektiv 14		A