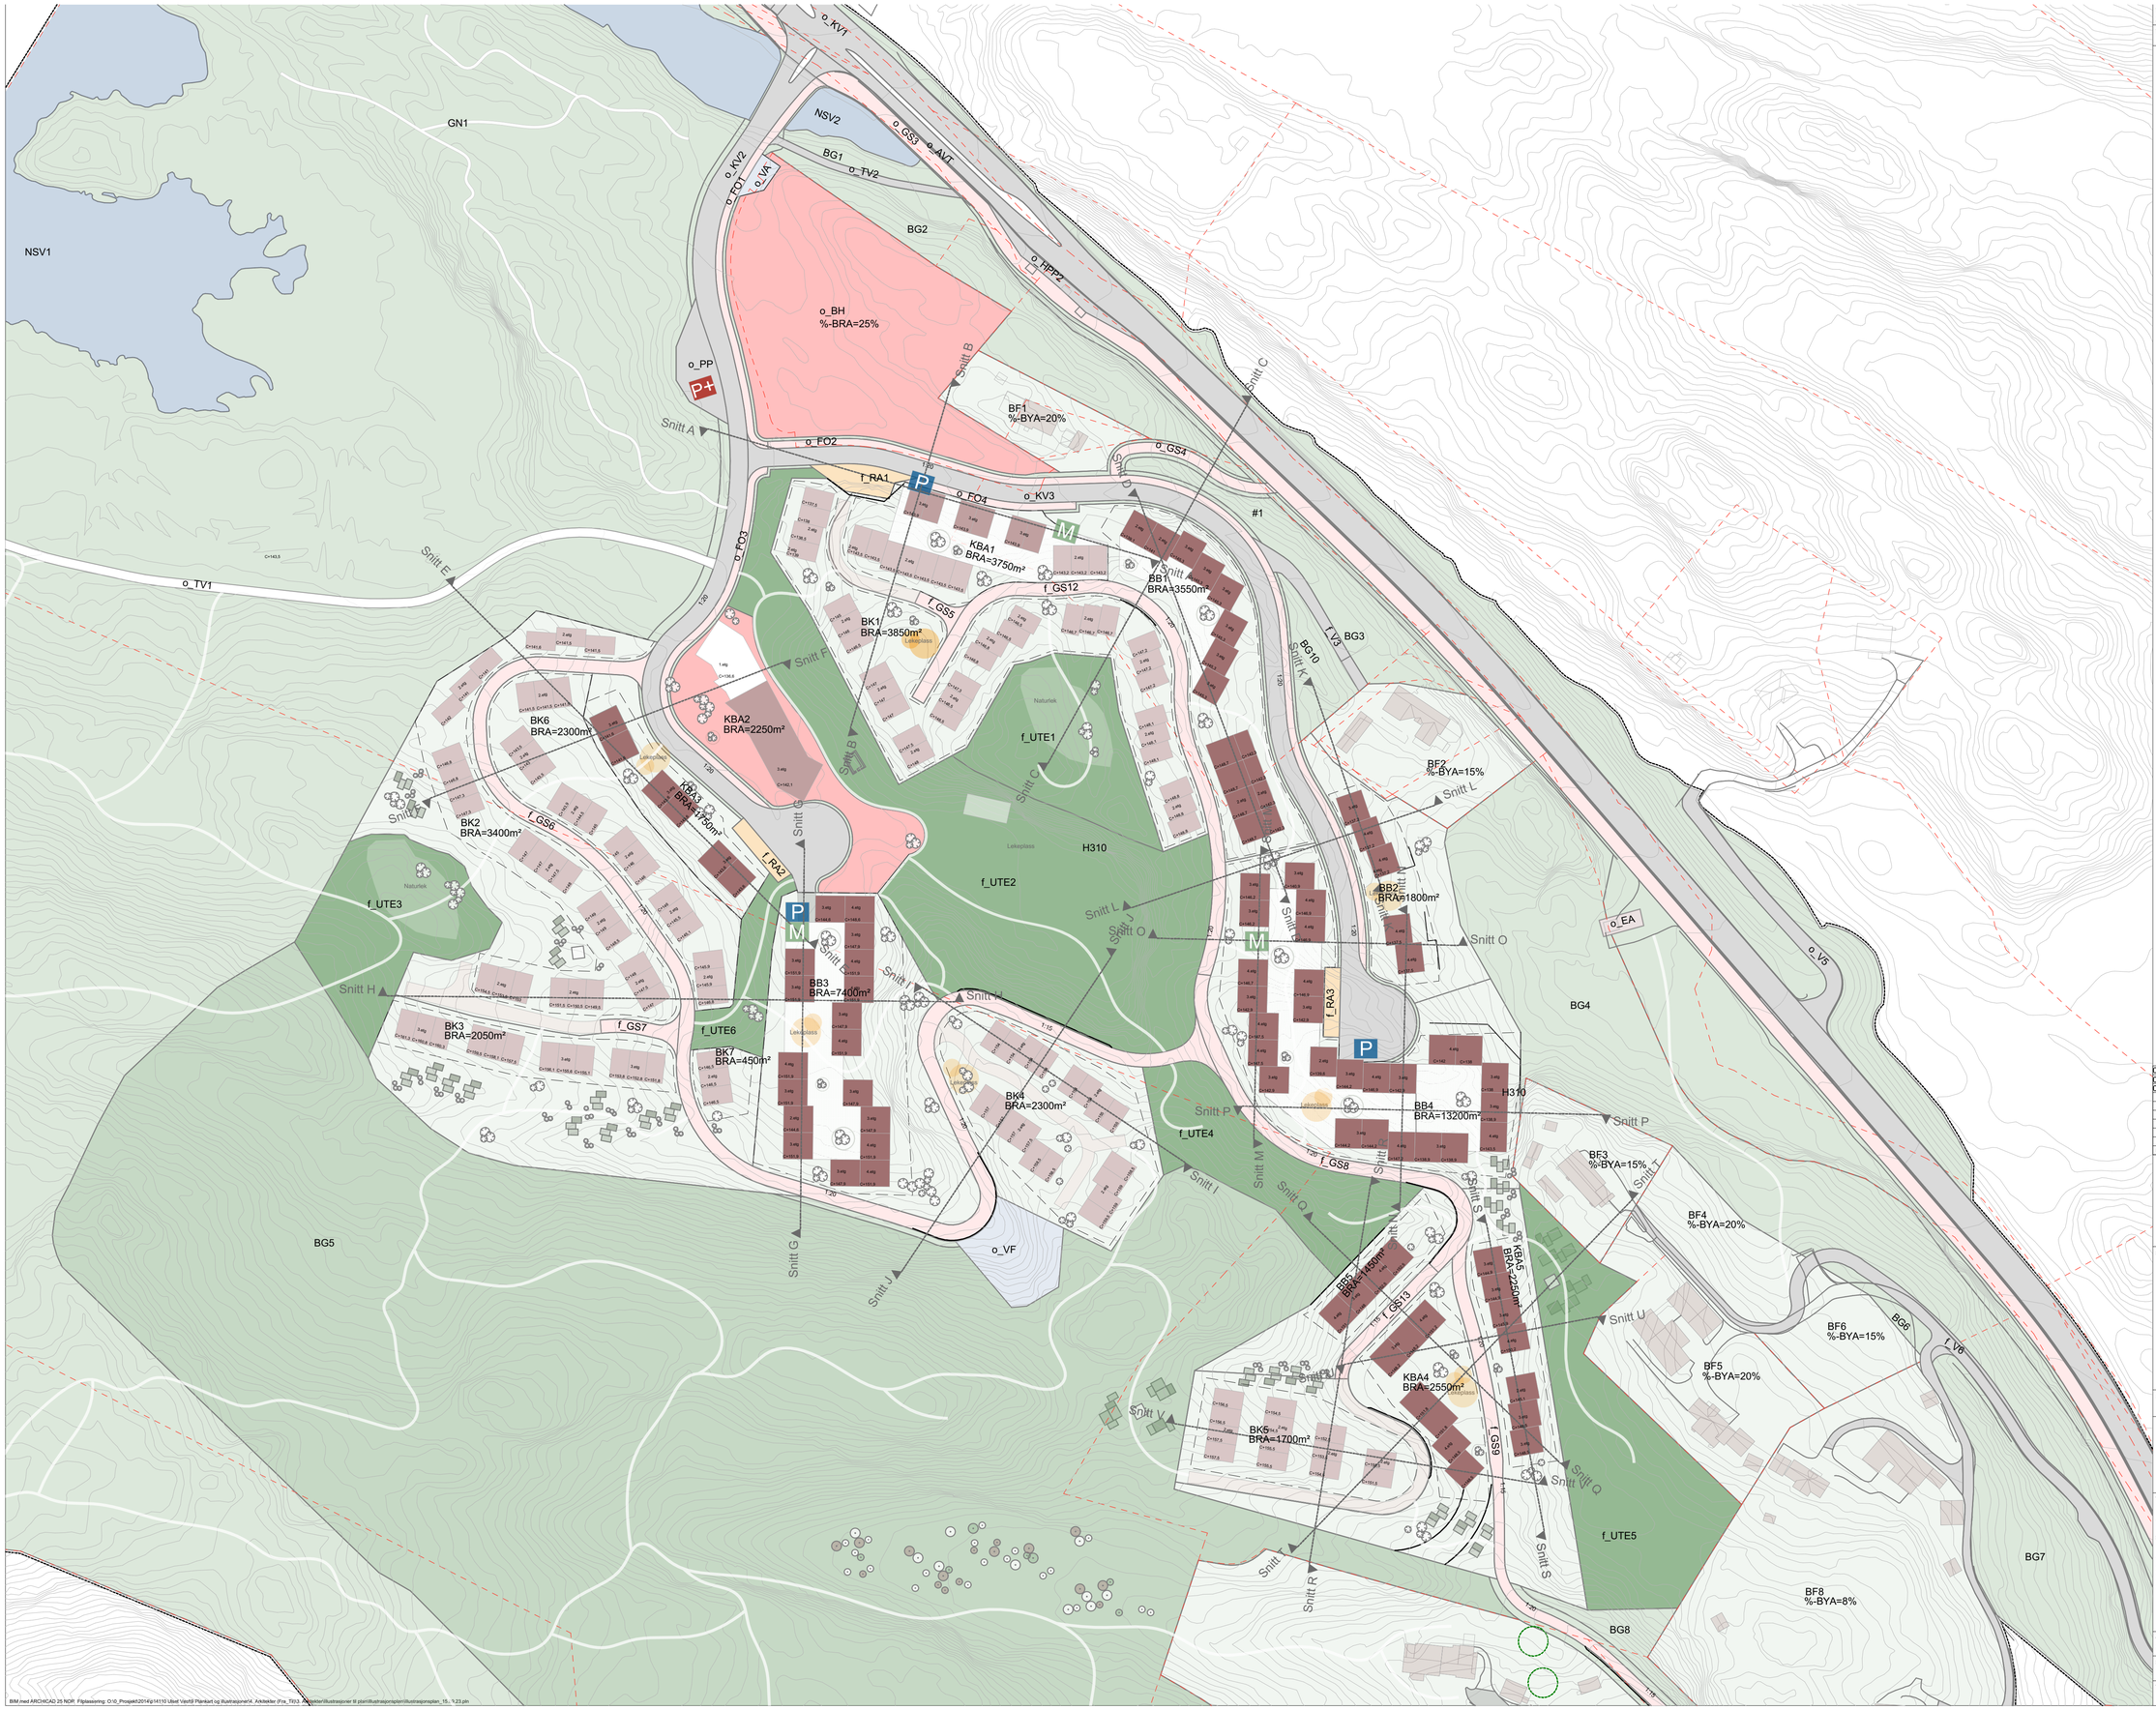

Tegningsnr.
A10-1

Revisjon nr.

Type tegning
Illustrasjonsplan

Tegnforklaring

- Kjørevei
- Gang og sykkelvei (kjørbar)
- Private adkomstveier
- Leiligheter
- Townhouse
- Rekkehus
- Barnehage
- Barnehagetomt
- Nærlekeplass
- Naturlekeplass
- Parsellhager
- Avkjørselspiler
- Hul eik
- Stier
- Byggegrense
- Plangrense
- Mur
- Støyskjerm

Rev	Nr	Beskrivelse	Dato	Sign	Kontr
01		Oppdatert plangrense mm.	28.09.23	AWB	
02		Endret strek trær som skal bevares.	28.11.23	HN	
03		Byggegrense i henhold til plankart.	06.12.23	HN	

Lokalisering:

N

0 10 20 30 40 50

Prosjekteringsgruppen

●	ARK :	Plankonsulent	Nordre Nøstekaien 1 5011 Bergen Tlf.: 000 000 00 hanne@opus.no
○	RIB :	Rådg. ing. Bygg	Rålveien18 0000 RålElven Tlf. 000 00 000 rib@rålfirma.no
○	RIE :	Rådg. ing. Elektro	RålEveien18 0000 RålElven Tlf. 000 00 000 rie@rålfirma.no
○	RIV :	Rådg. ing. VVS	RålVeien18 0000 RålElven Tlf. 000 00 000 riv@rålfirma.no

Fase
Detaljregulering

OPUS

Tiltakshaver
Ulset utvikling

Prosjekt
Ulsetstemma
Salhusveien
5131 Nyborg

Godkjent

Kontroll prosjekt.

Sign. | Kontroll

Filnavn
Illustrasjonsplan_13.09.23.pln

Dato
18.09.23

Målestokk
1:1000 A1

Kontroll utførende

Sign. | Kontroll

Gnr./Bnr./Festenr.:
188/1 mfl.

Prosjektnr.
14110

Tegningsnr.:
A10-1

Prosjektnr. for prosjekterende/lev.

Type tegning:
Illustrasjonsplan

BIM med ARCHICAD 25 NOR Filplassering: O:\0_Prosjekt\2014\14110 Ulset Vestli\ Plankart og illustrasjoner\4. Arkitekter (Fra_TB)\3. Arkitekter\Illustrasjoner til plan\Illustrasjonsplan\Illustrasjonsplan_18.09.23.pln