



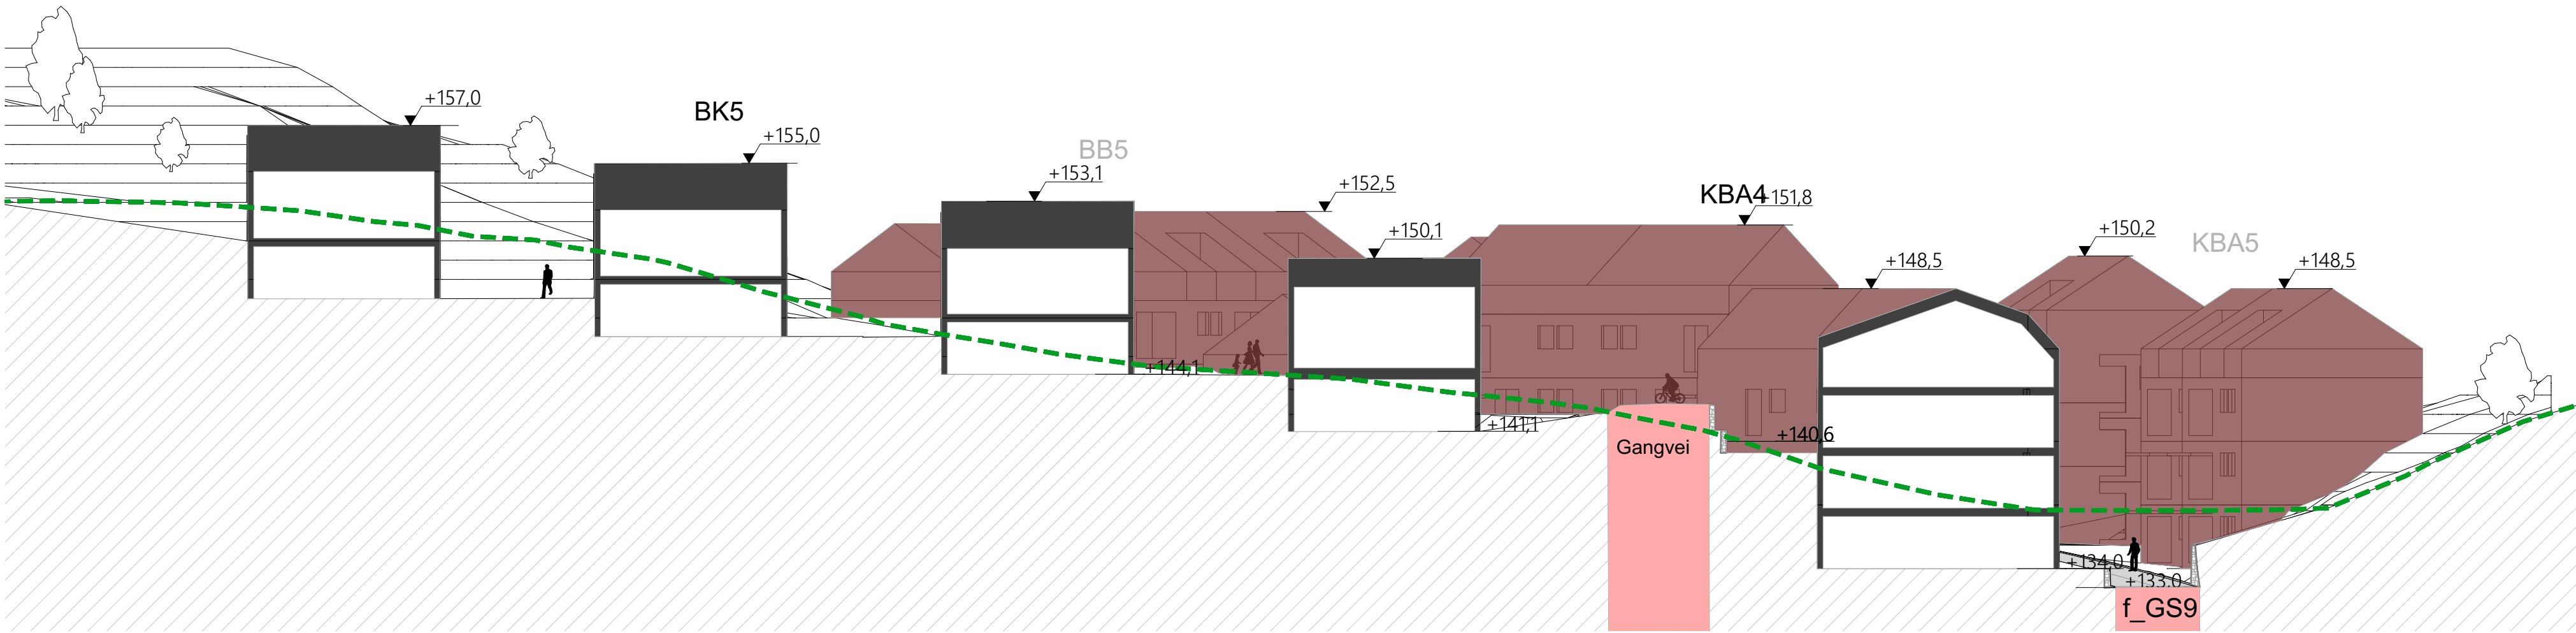

Snitt V

1:250

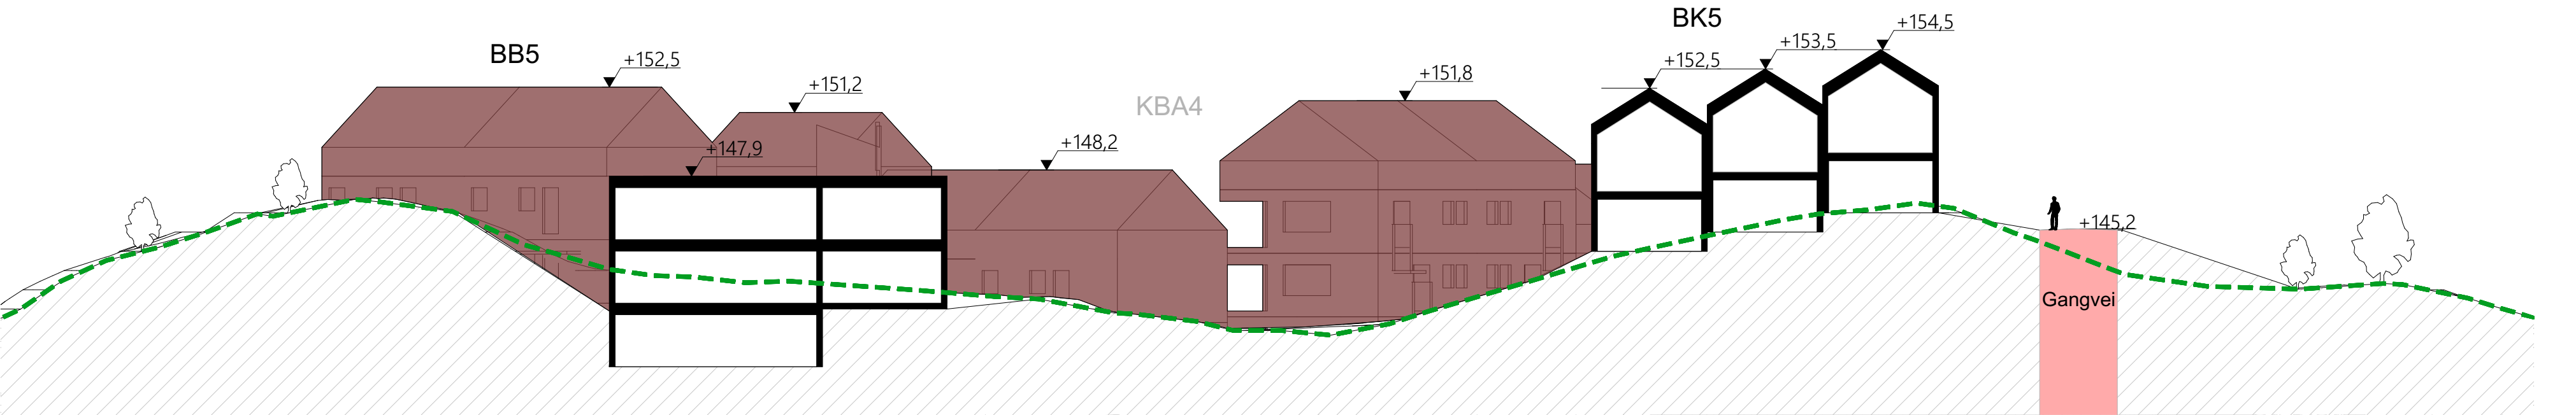


Snitt R

1:250




- Eksisterende terreng
- Rekkehus bebyggelse
- Leilighets bebyggelse
- Barnehage/omsorgsbolig

0 1 2 3 4 5

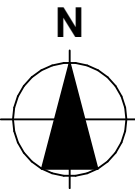


Prosjekt: Ulsetstemma		Kontroll prosjekt: Sign.: Kontroll:	
Tiltakshaver: Ulset utvikling		Gnr./Bnr./Festnr.: 118/1mfl	
Plankonsulent: OPUS Nordre Nostekaiaen 1 5011 Bergen		Dato: 18.09.2023	
Tegning: Snitt BK5		Målestokk: 1:250	A2
		Tegningsnr.: A30-2	

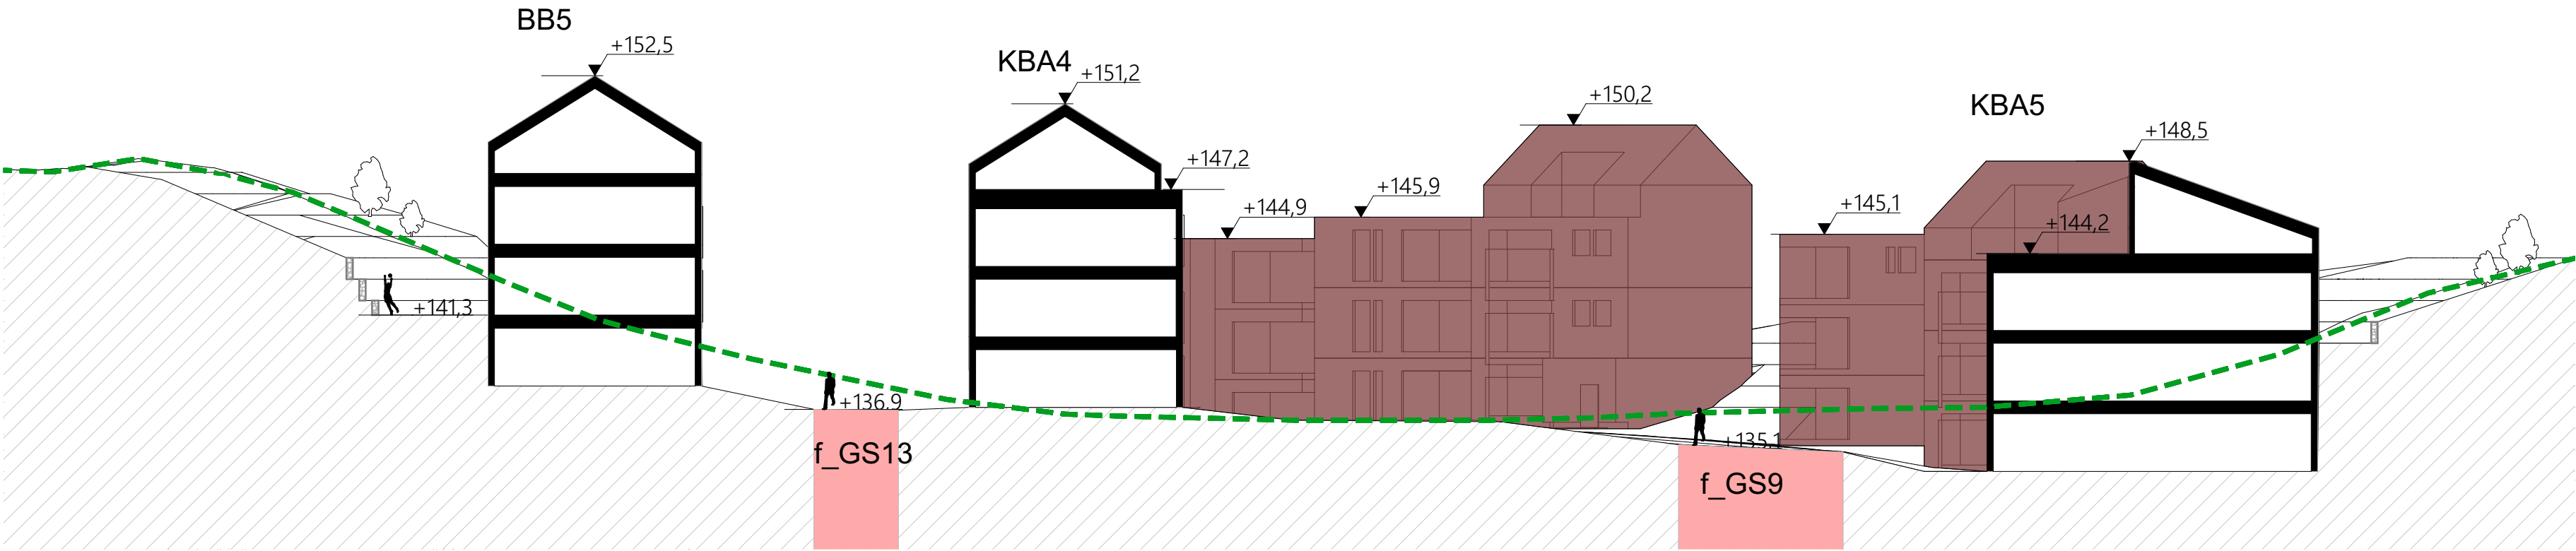

Snitt Q

1:250

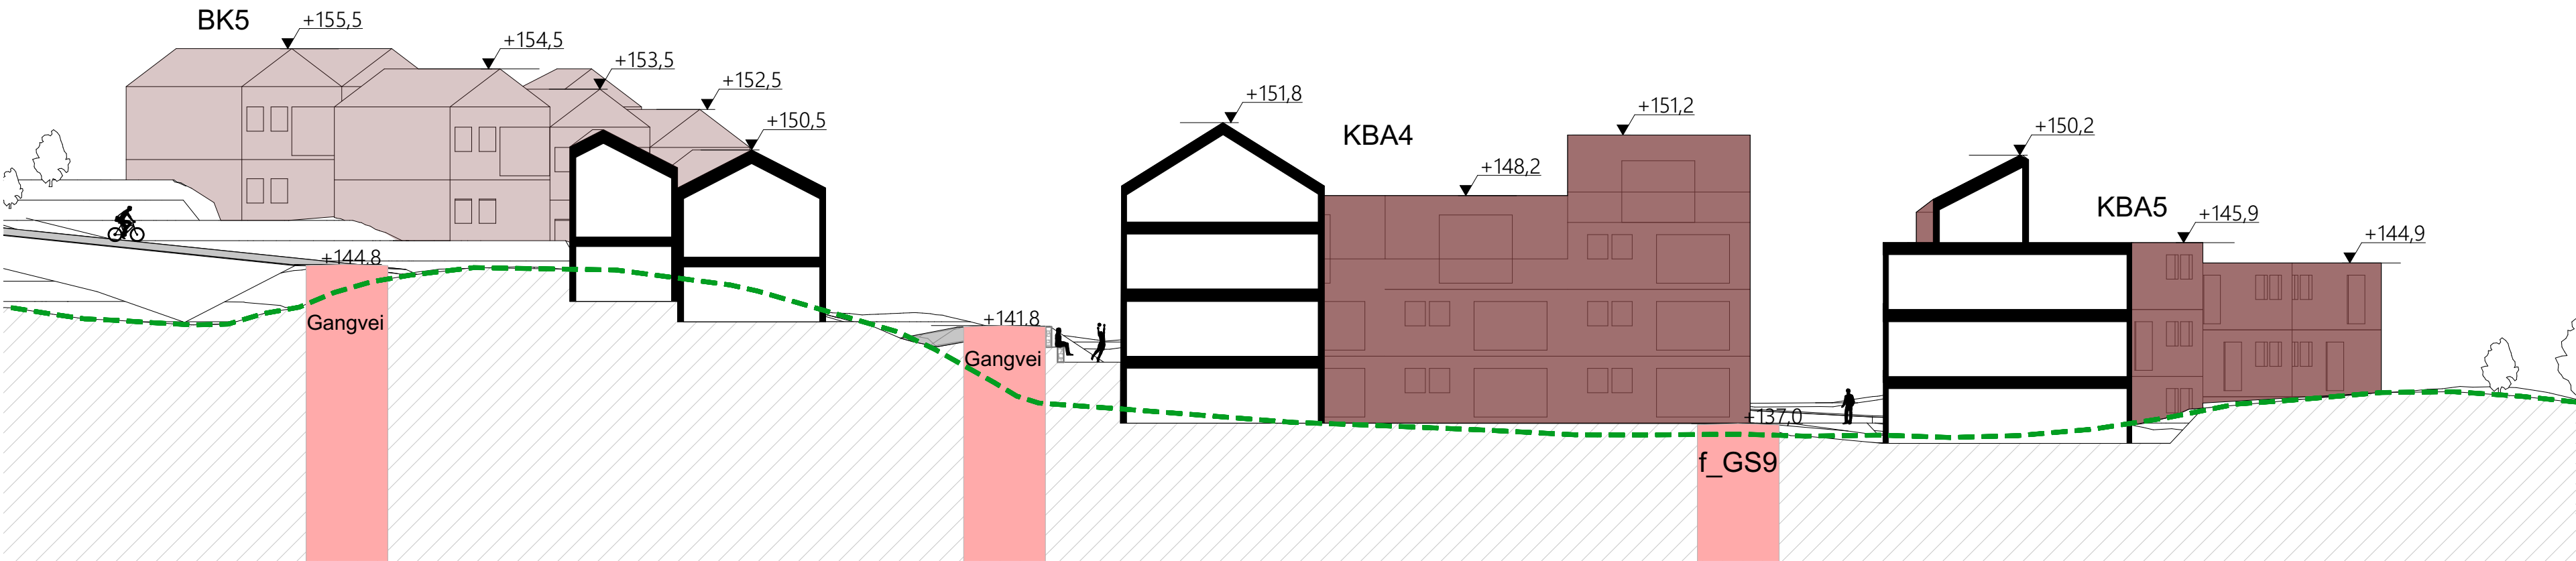


Snitt T

1:250




- Eksisterende terreng
- Rekkehus bebyggelse
- Leilighets bebyggelse
- Barnehage/omsorgsbolig

0 1 2 3 4 5

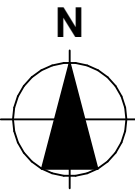


Prosjekt: Ulsetstemma		Kontroll prosjekt: Sign.: Kontroll:	
Tiltakshaver: Ulset utvikling		Gnr./Bnr./Festnr.: 118/1mfl	
Plankonsulent: OPUS Nordre Nostekaiaen 1 5011 Bergen		Dato: 18.09.2023	
Tegning: Snitt KBA4		Målestokk: 1:250	A2
		Tegningsnr.: A30-3	

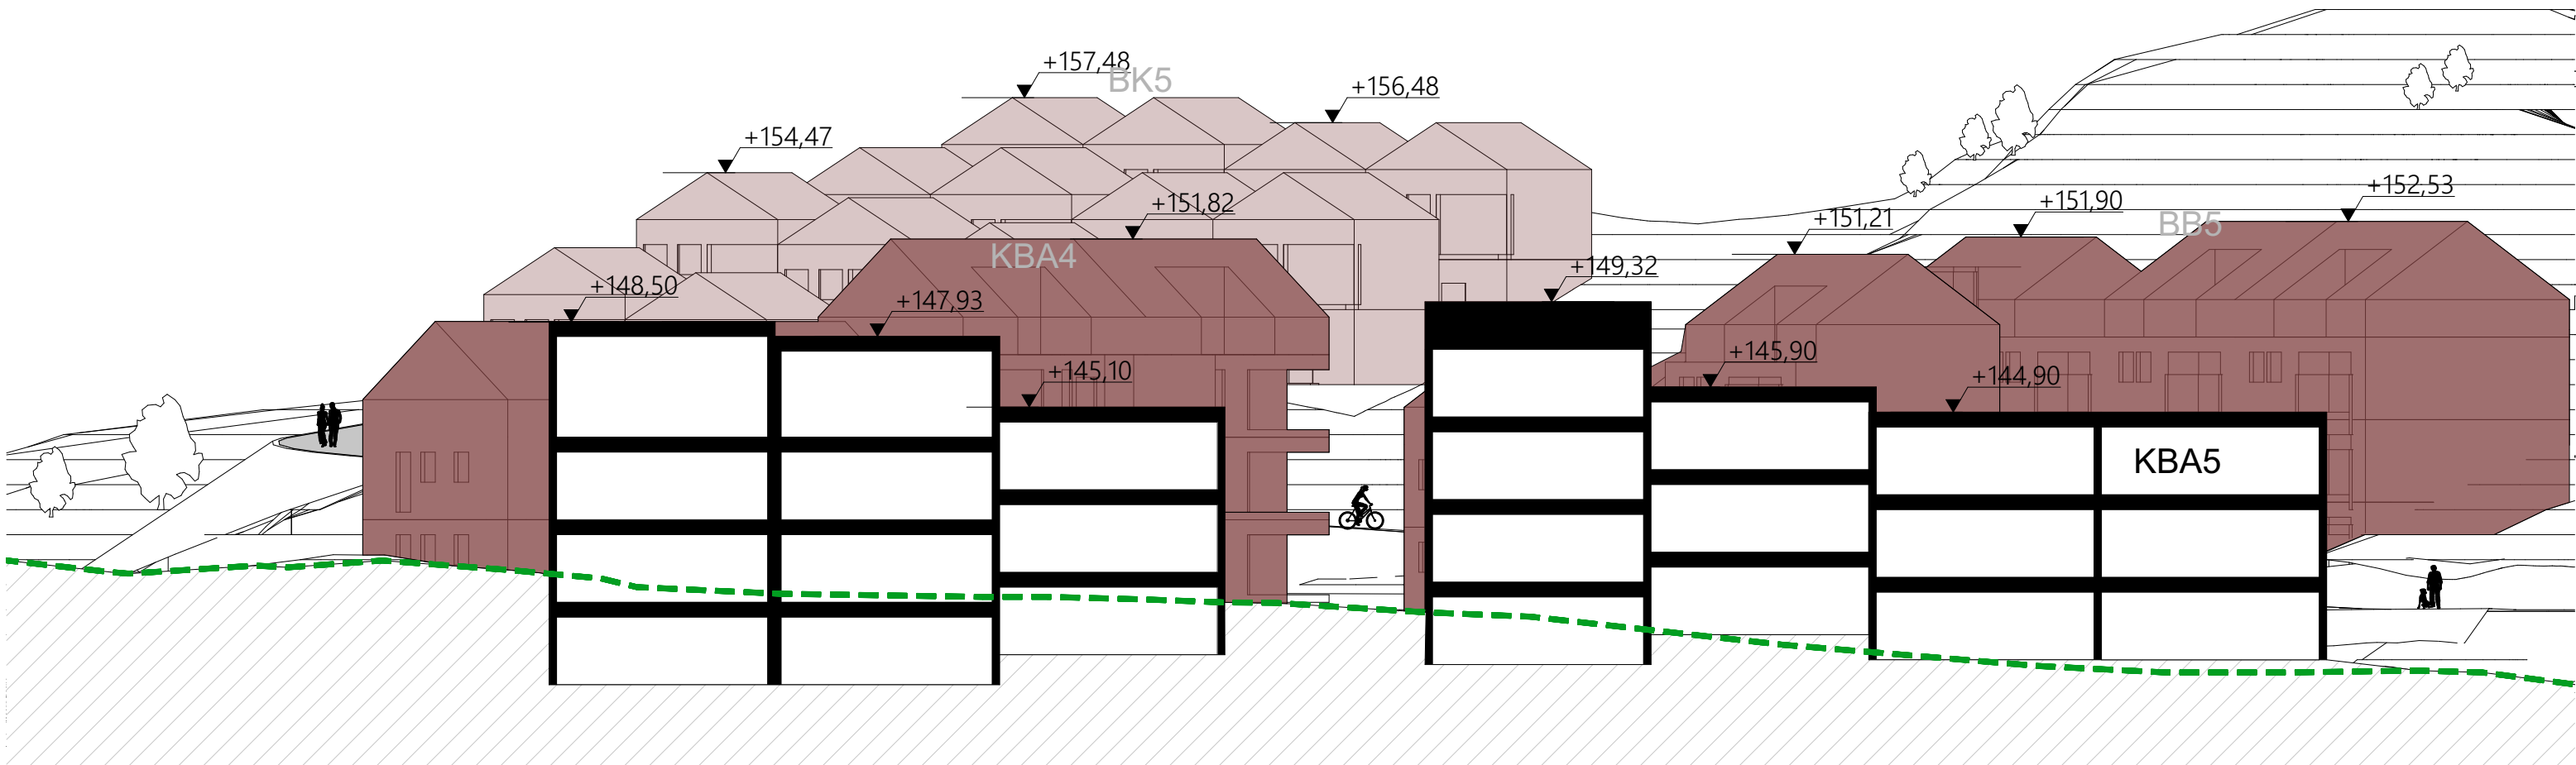

Snitt S

1:250

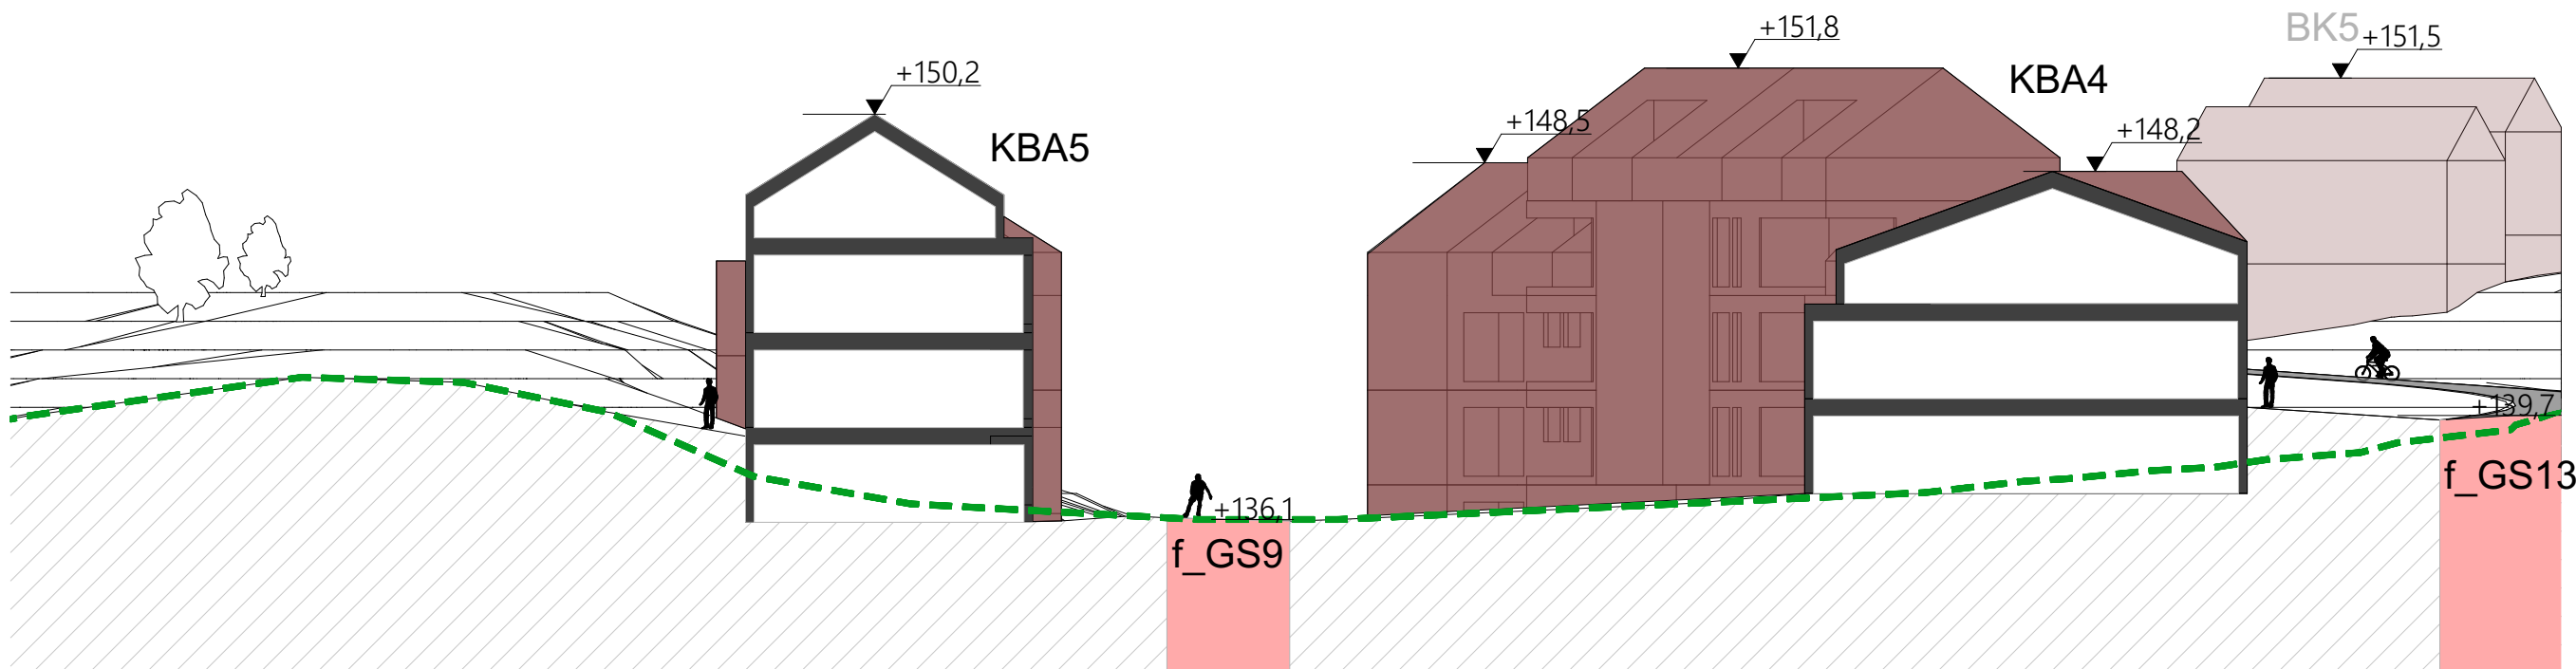


Snitt U

1:250




- Eksisterende terreng
- Rekkehus bebyggelse
- Leilighets bebyggelse
- Barnehage/omsorgsbolig

0 1 2 3 4 5

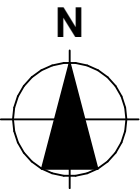


Prosjekt: Ulsetstemma		Kontroll prosjekt: Sign.: Kontroll:	
Tiltakshaver: Ulset utvikling		Gnr./Bnr./Festnr.: 118/1mfl	
Plankonsulent: OPUS Nordre Nostekaiaen 1 5011 Bergen		Dato: 18.09.2023	
Tegning: Snitt KBA5		Målestokk: 1:250	A2
		Tegningsnr.: A30-4	

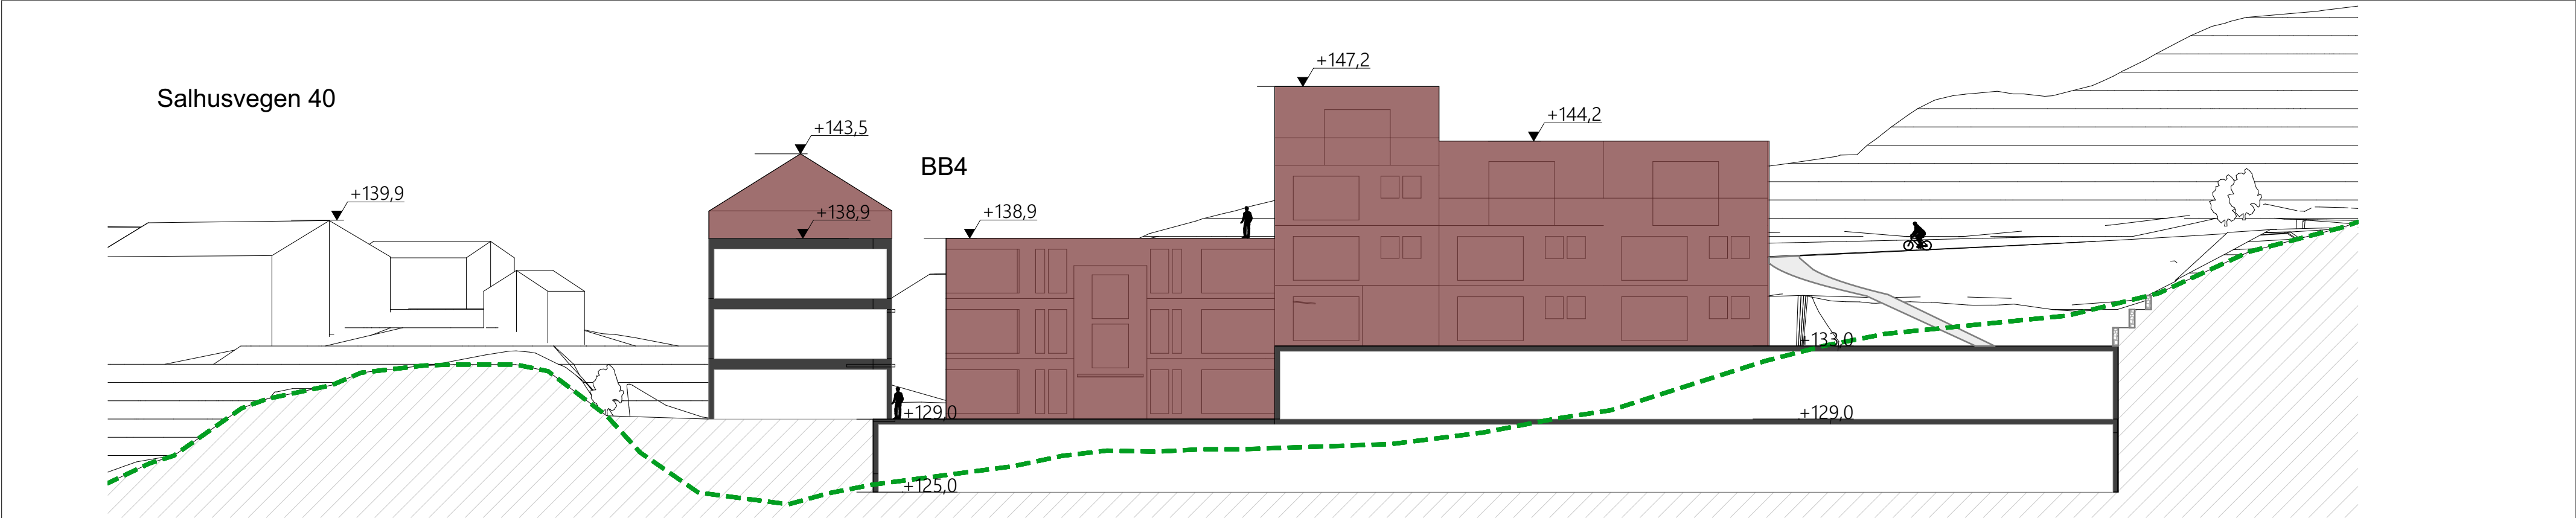


Snitt P

1:250

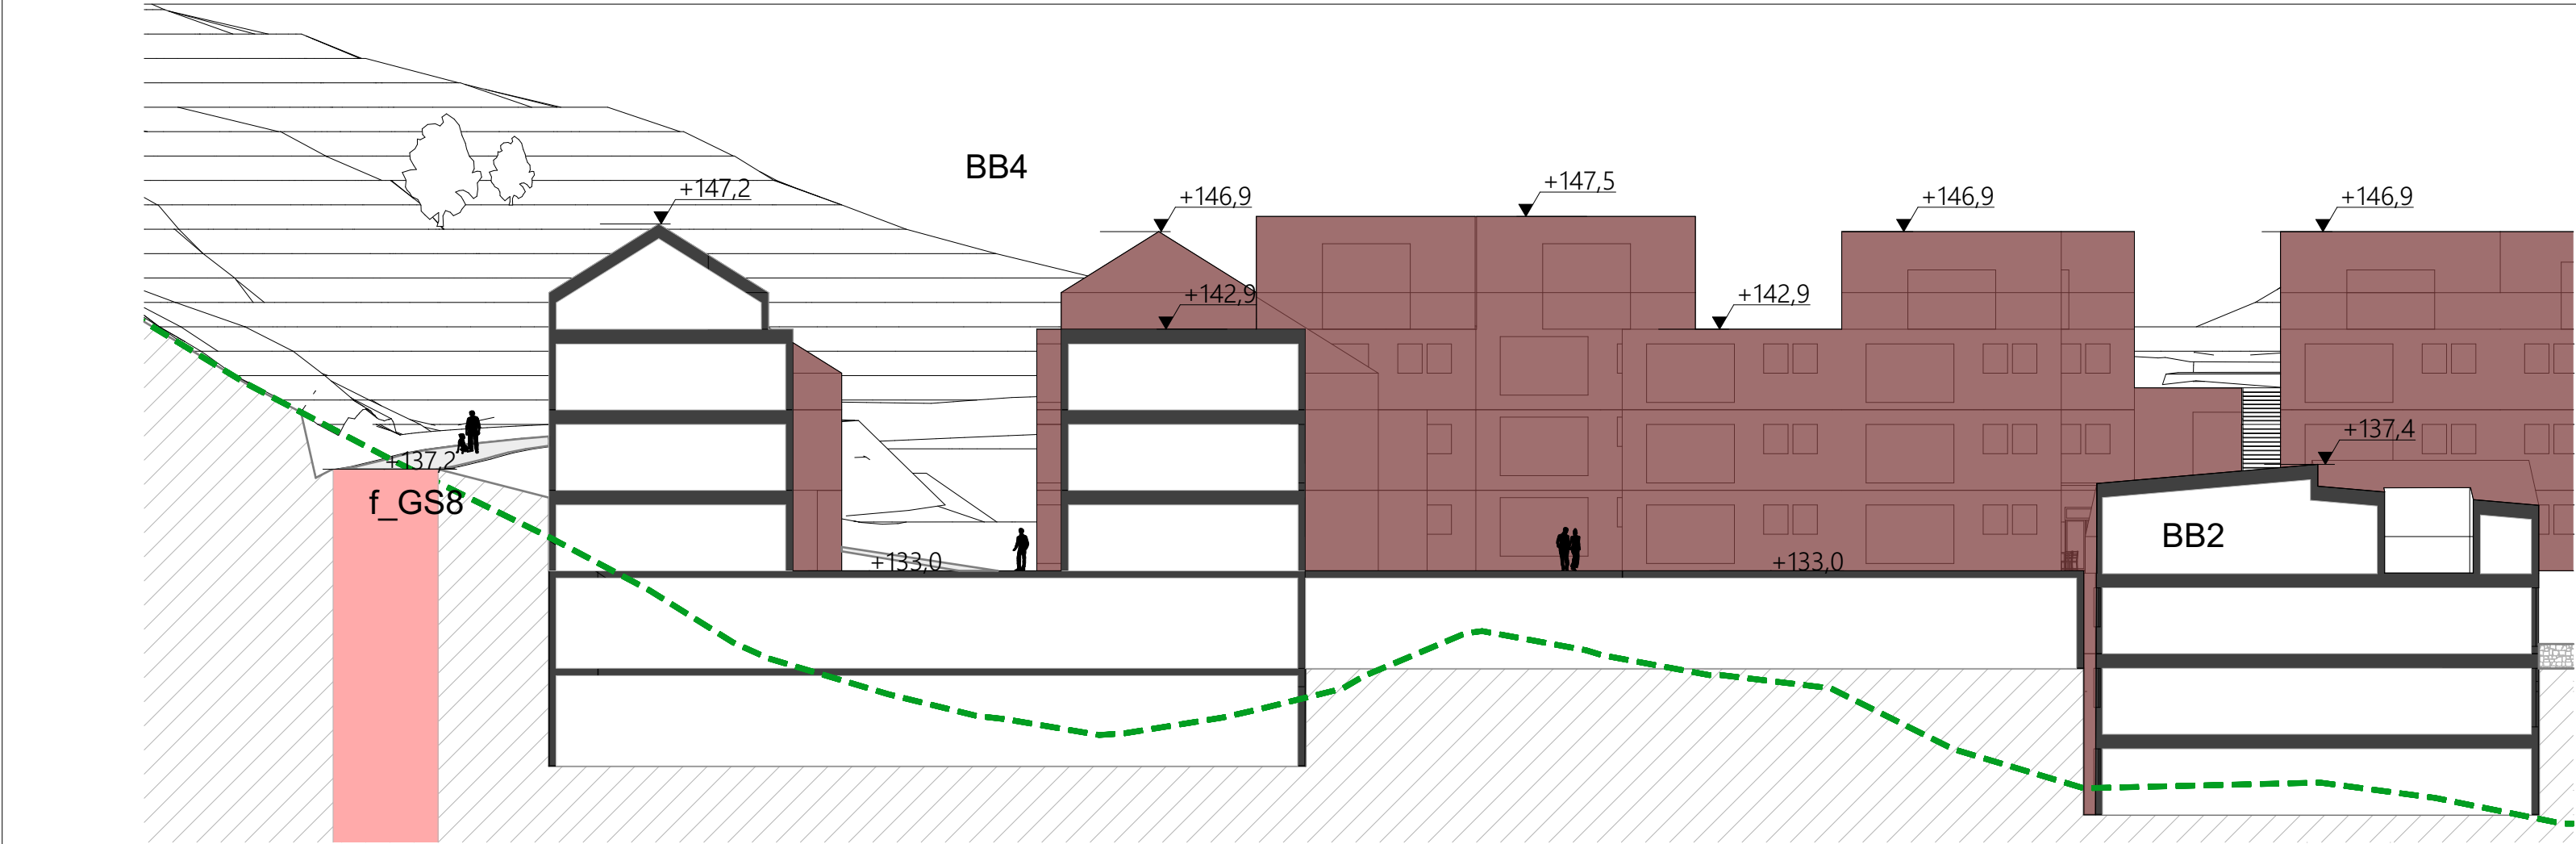

Snitt N


1:250

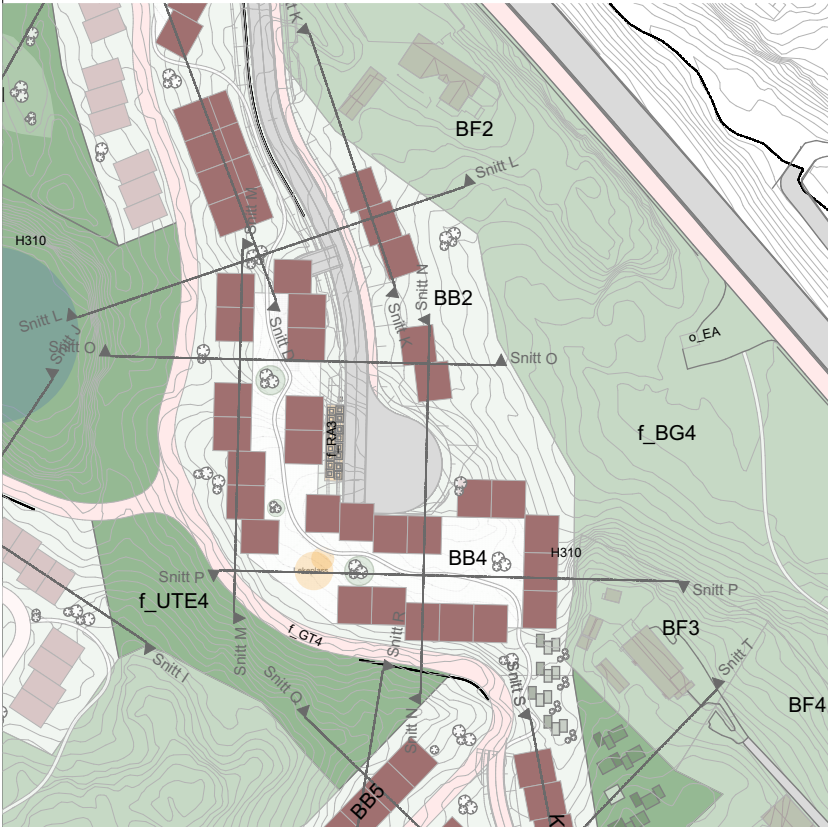


- Eksisterende terreng
- Rekkehus bebyggelse
- Leilighets bebyggelse
- Barnehage/omsorgsbolig

0 1 2 3 4 5


Prosjekt: Ulsetstemma		Kontroll prosjekt: Sign.: Kontroll:	
Tiltakshaver: Ulset utvikling		Gnr./Bnr./Festnr.: 118/1mfl	
Plankonsulent: OPUS Nordre Nostekaiaen 1 5011 Bergen		Dato: 18.09.2023	
Tegning: Snitt BB4		Målestokk: 1:250	A2
		Tegningsnr.: A30-5	

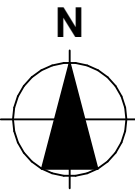

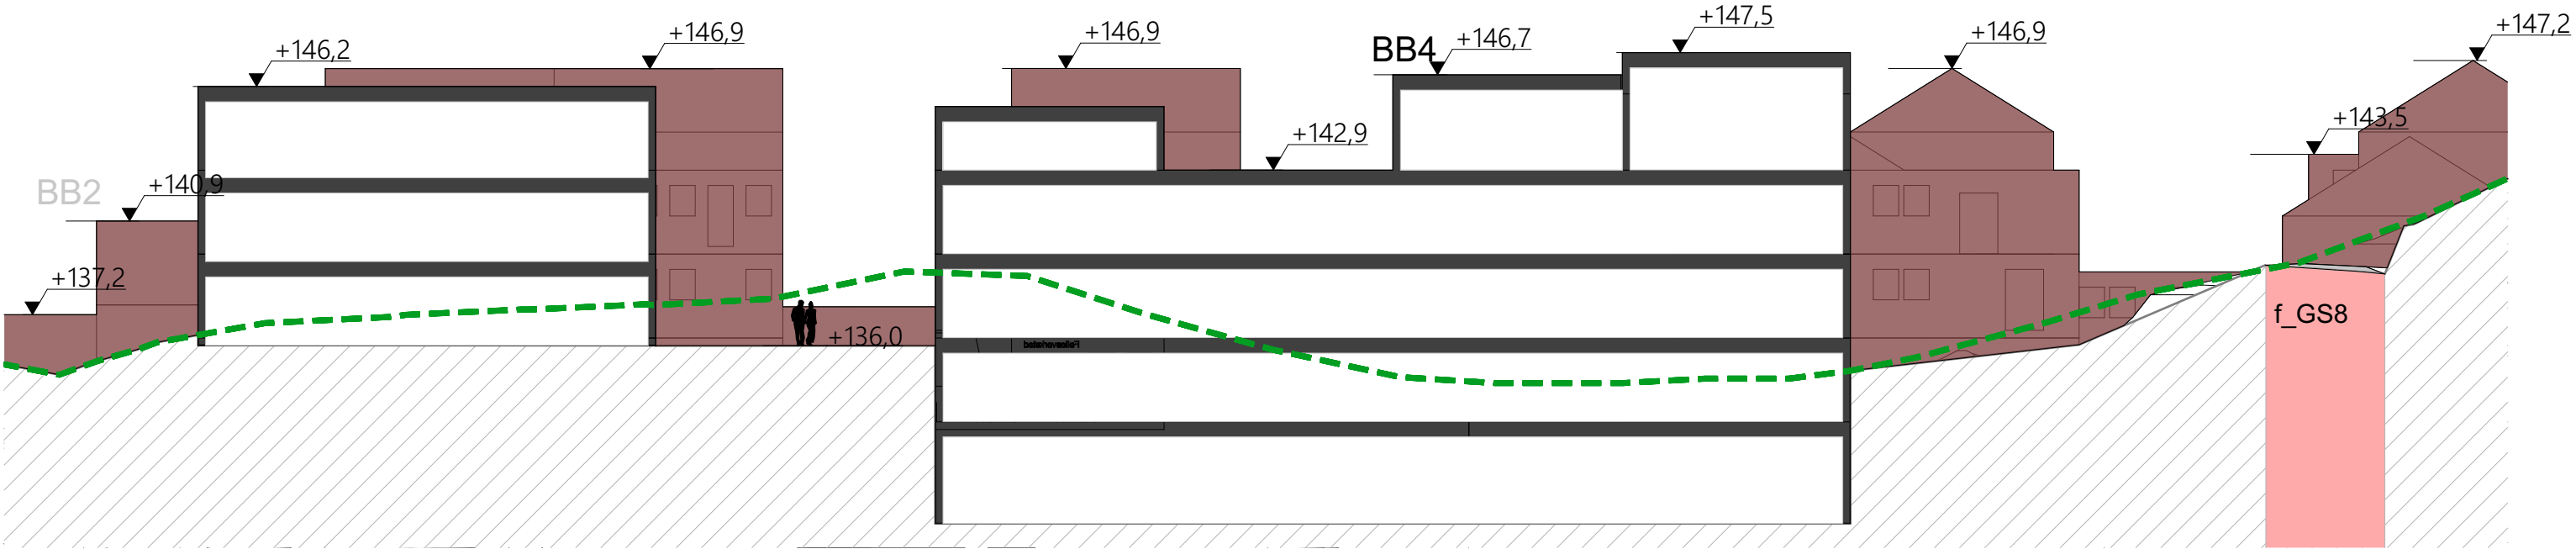


Snitt M

1:250

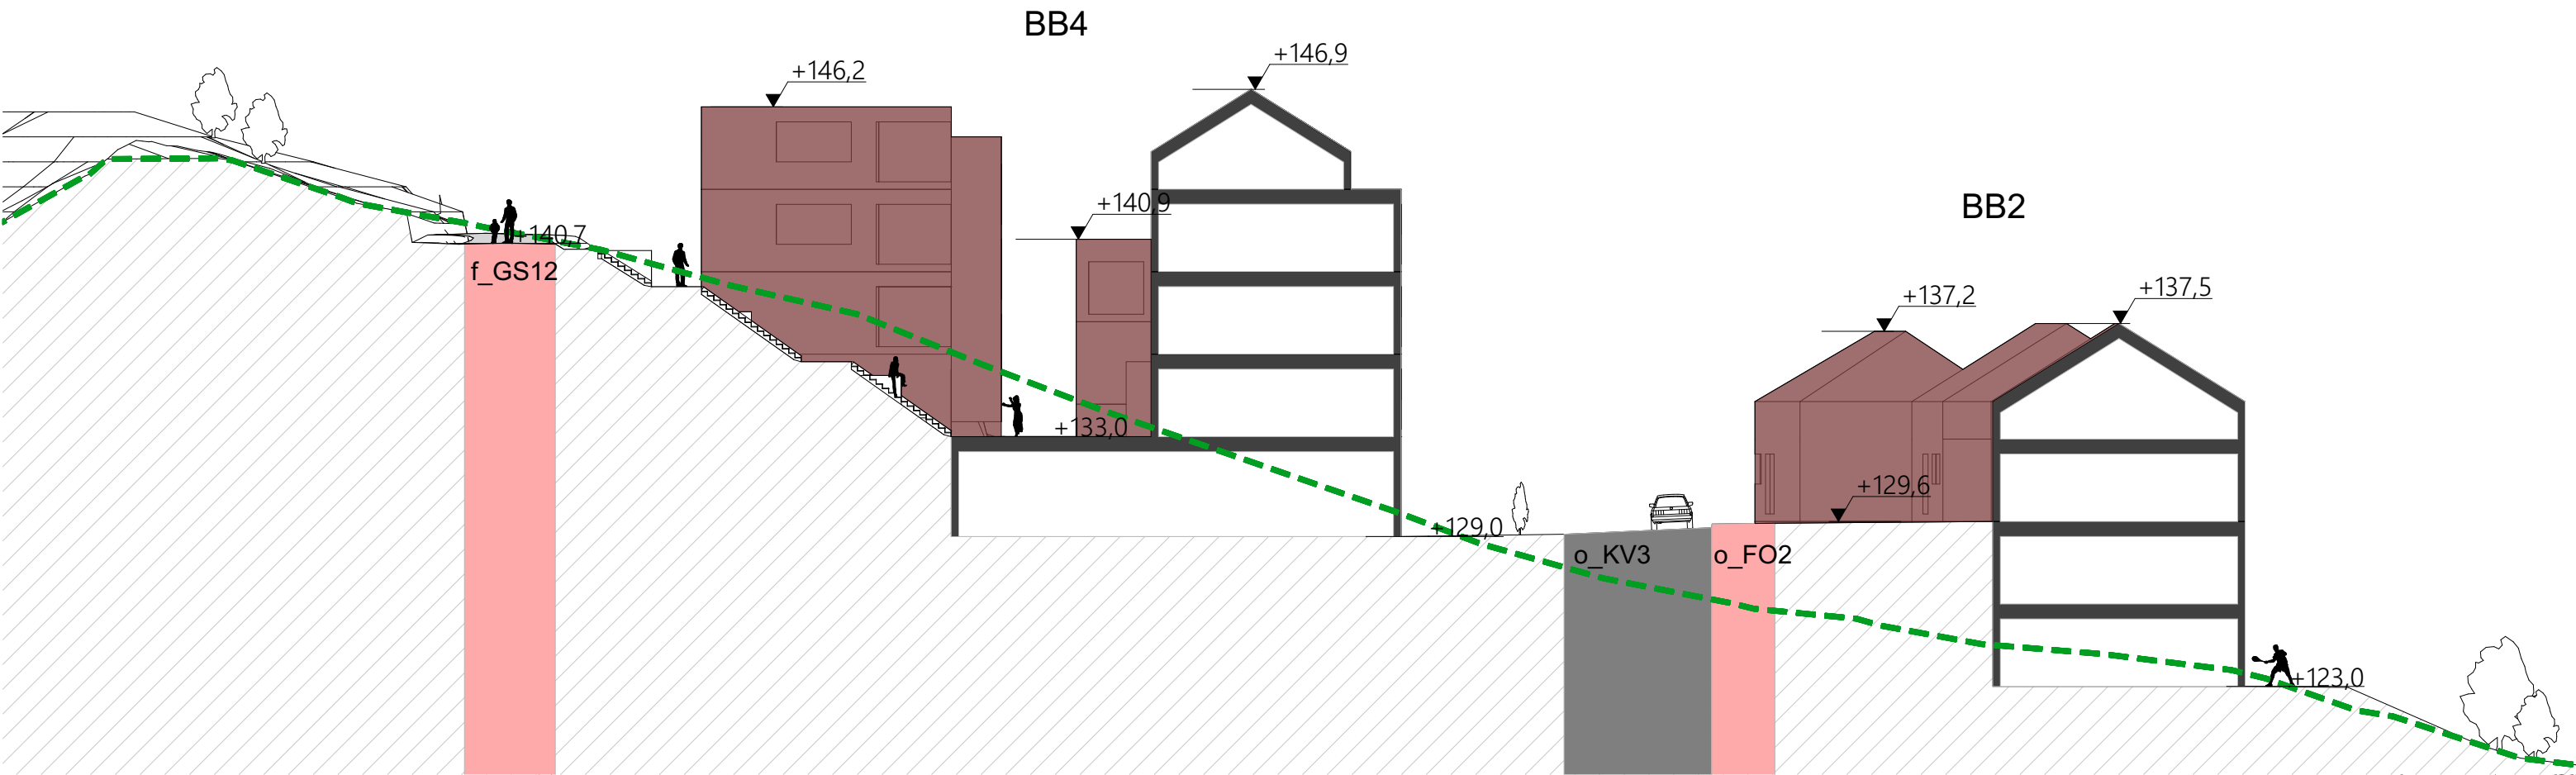


Snitt O

1:250

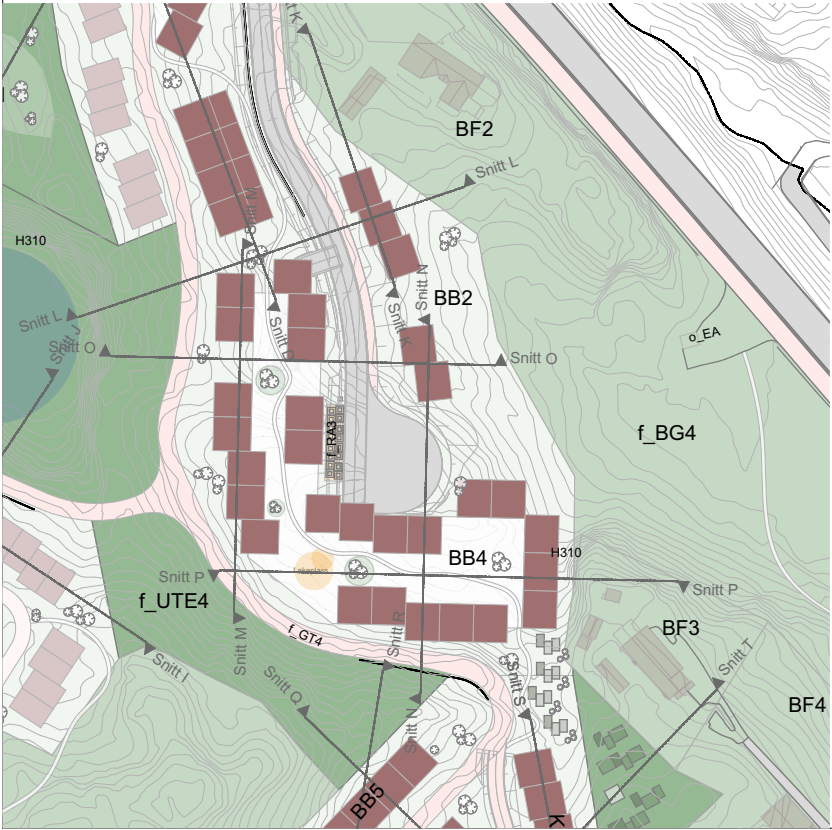


- Eksisterende terreng
- Rekkehus bebyggelse
- Leilighets bebyggelse
- Barnehage/omsorgsbolig

0 1 2 3 4 5

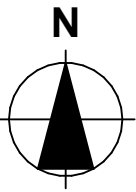


Prosjekt: Ulsetstemma		Kontroll prosjekt: Sign.: Kontroll:	
Tiltakshaver: Ulset utvikling		Gnr./Bnr./Festnr.: 118/1mfl	
Plankonsulent: OPUS Nordre Nostekaiaen 1 5011 Bergen		Dato: 18.09.2023	
Tegning: Snitt BB4		Målestokk: 1:250	A2
		Tegningsnr.: A30-6	

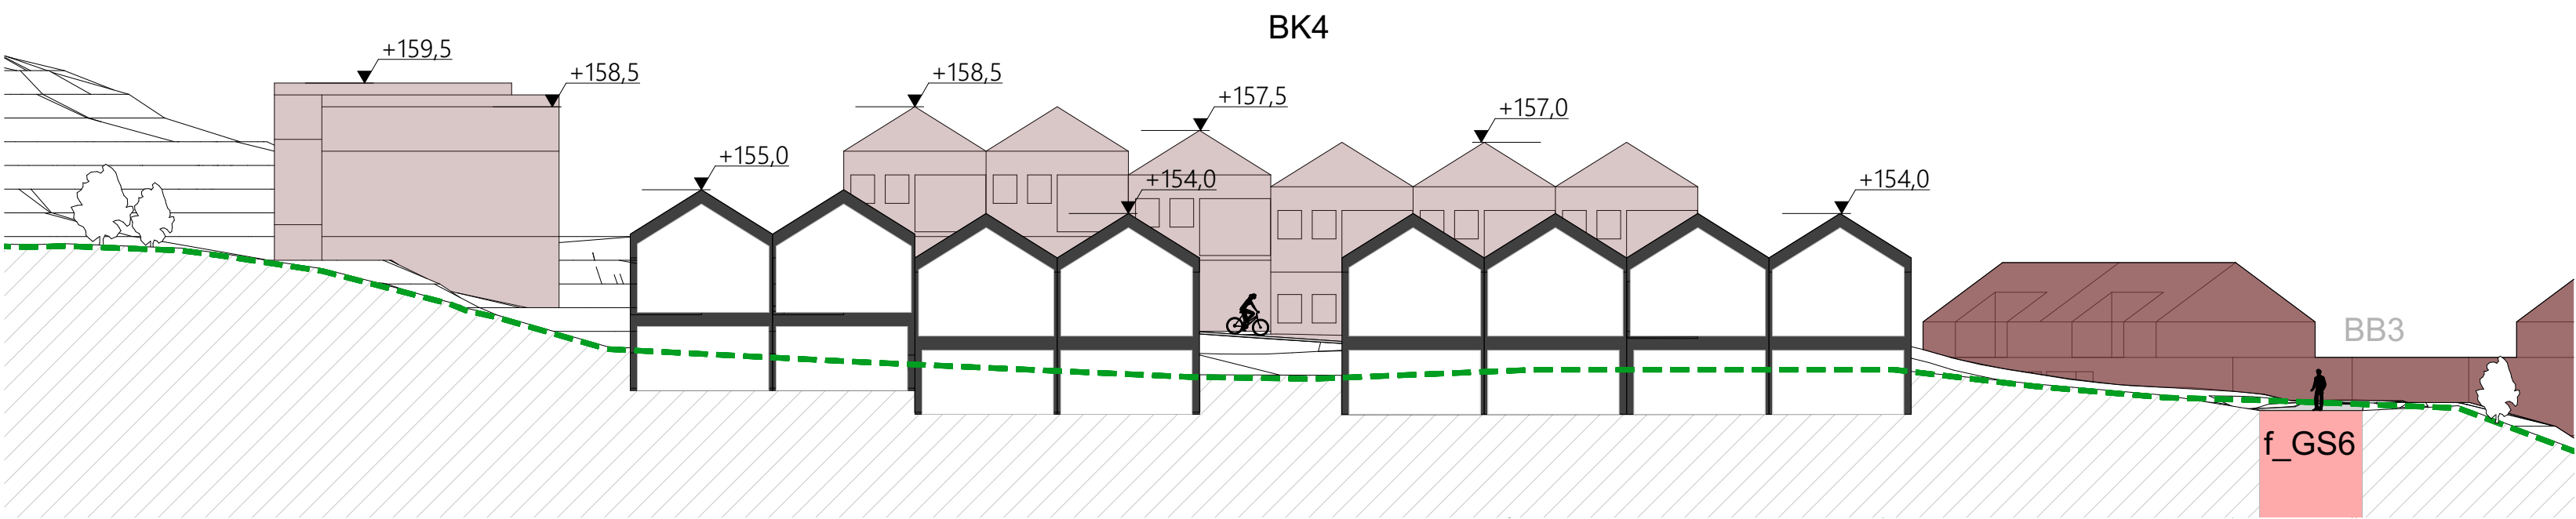


Snitt I

1:250

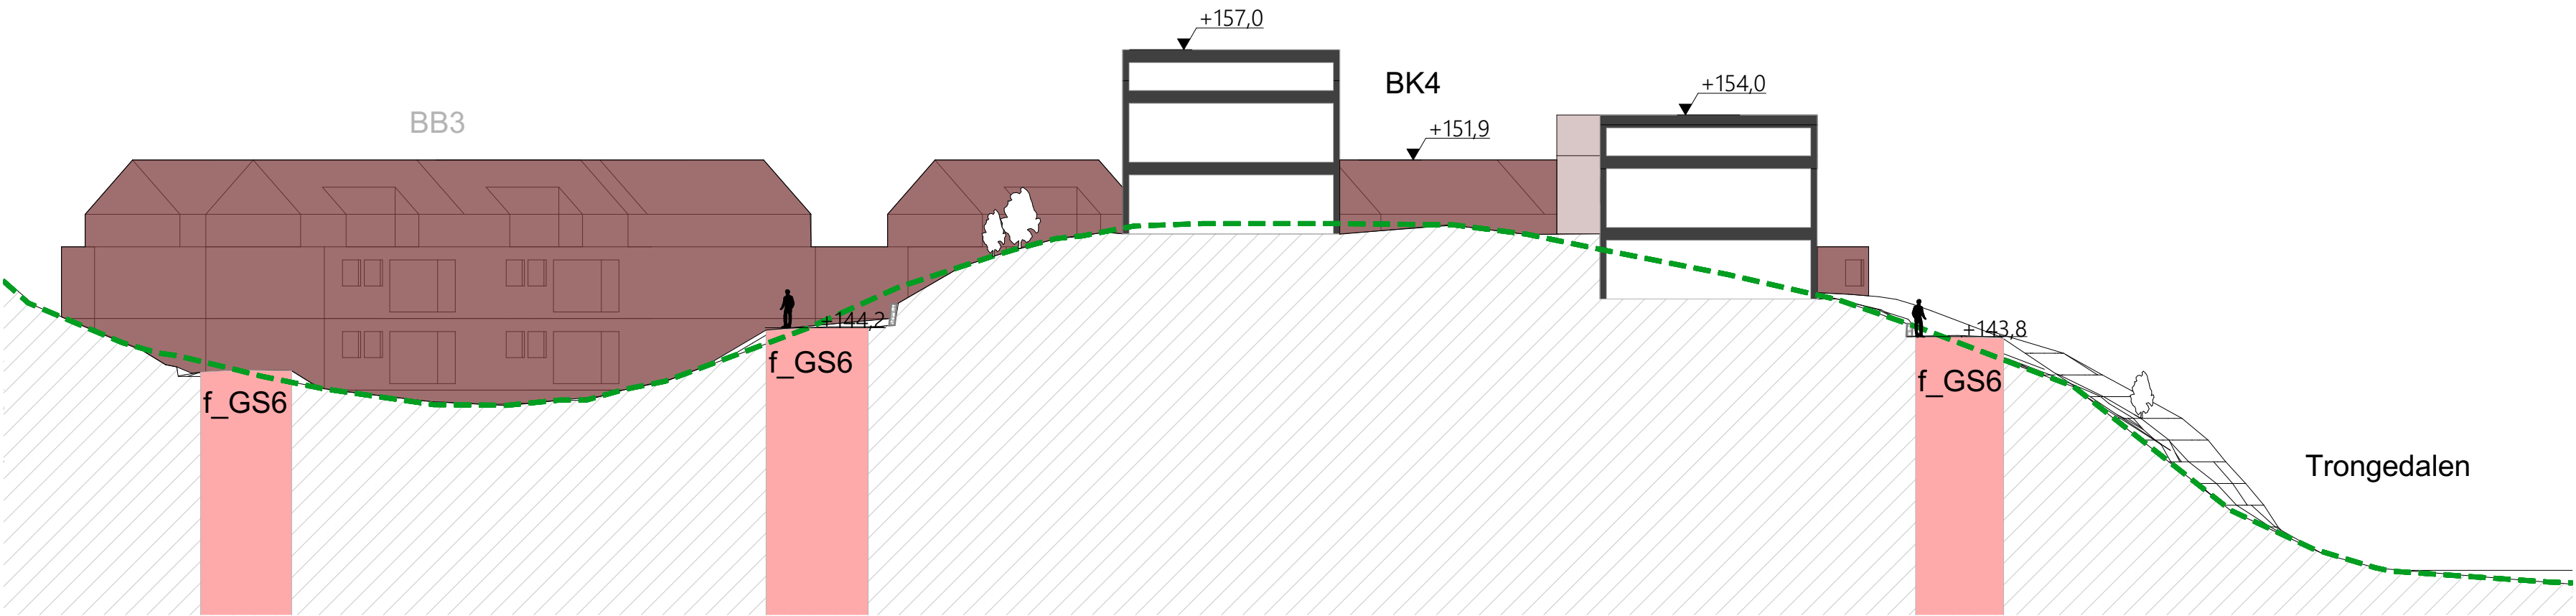

Snitt J




1:250

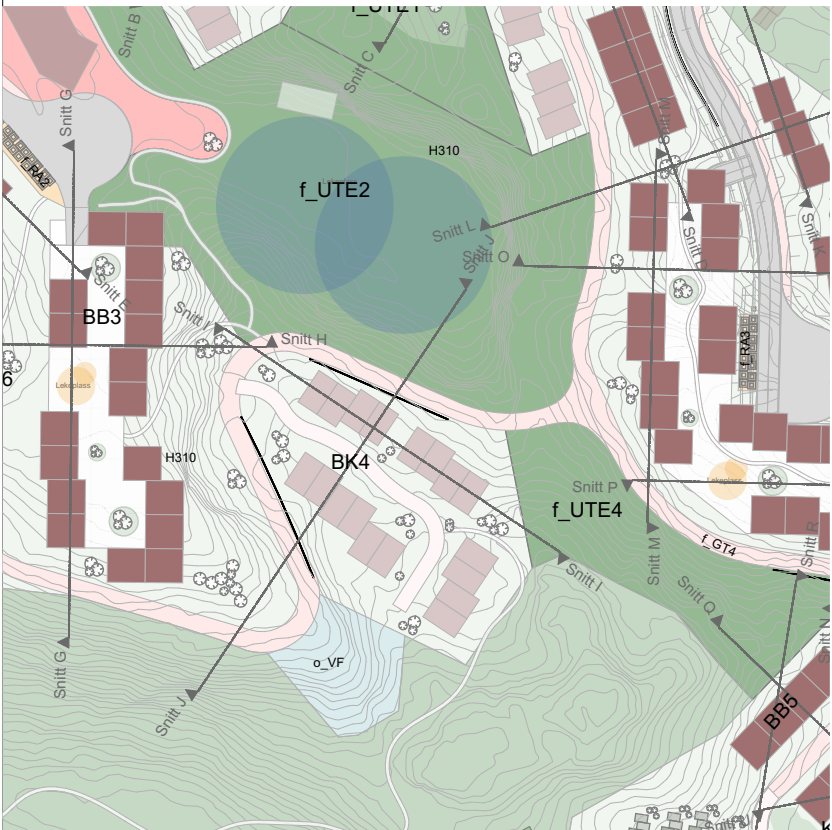

- Eksisterende terreng
- Rekkehus bebyggelse
- Leilighets bebyggelse
- Barnehage/omsorgsbolig


0 1 2 3 4 5

Prosjekt: Ulsetstemma		Kontroll prosjekt: Sign.: Kontroll:	
Tiltakshaver: Ulset utvikling		Gnr./Bnr./Festnr.: 118/1mfl	
Plankonsulent: OPUS Nordre Nostekaiaen 1 5011 Bergen		Dato: 18.09.2023	
Tegning: Snitt BK4		Målestokk: 1:250	A2
		Tegningsnr.: A30-7	

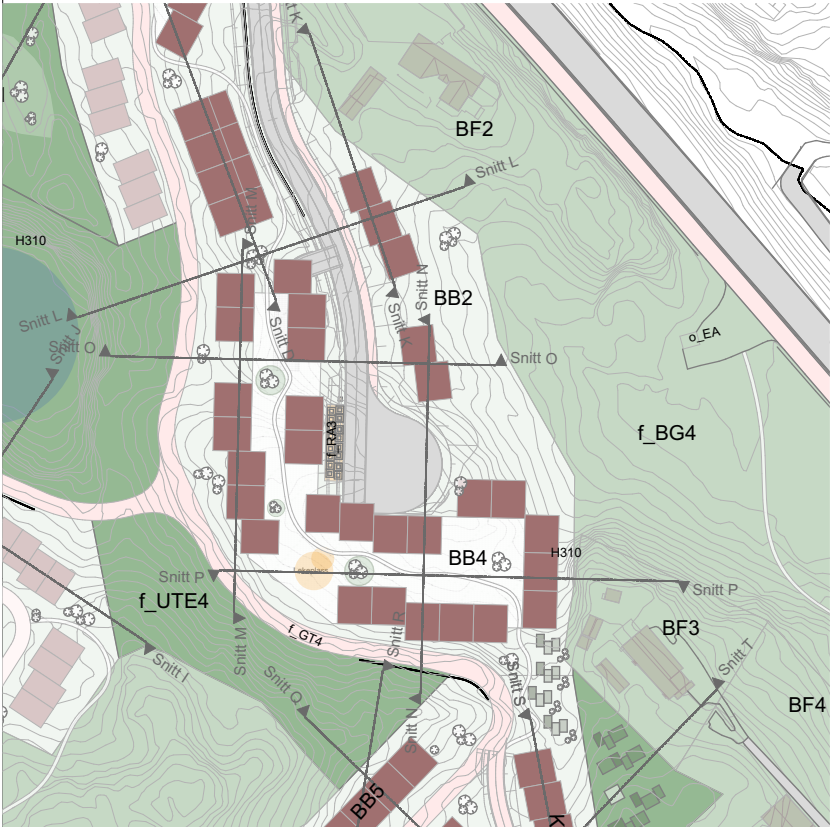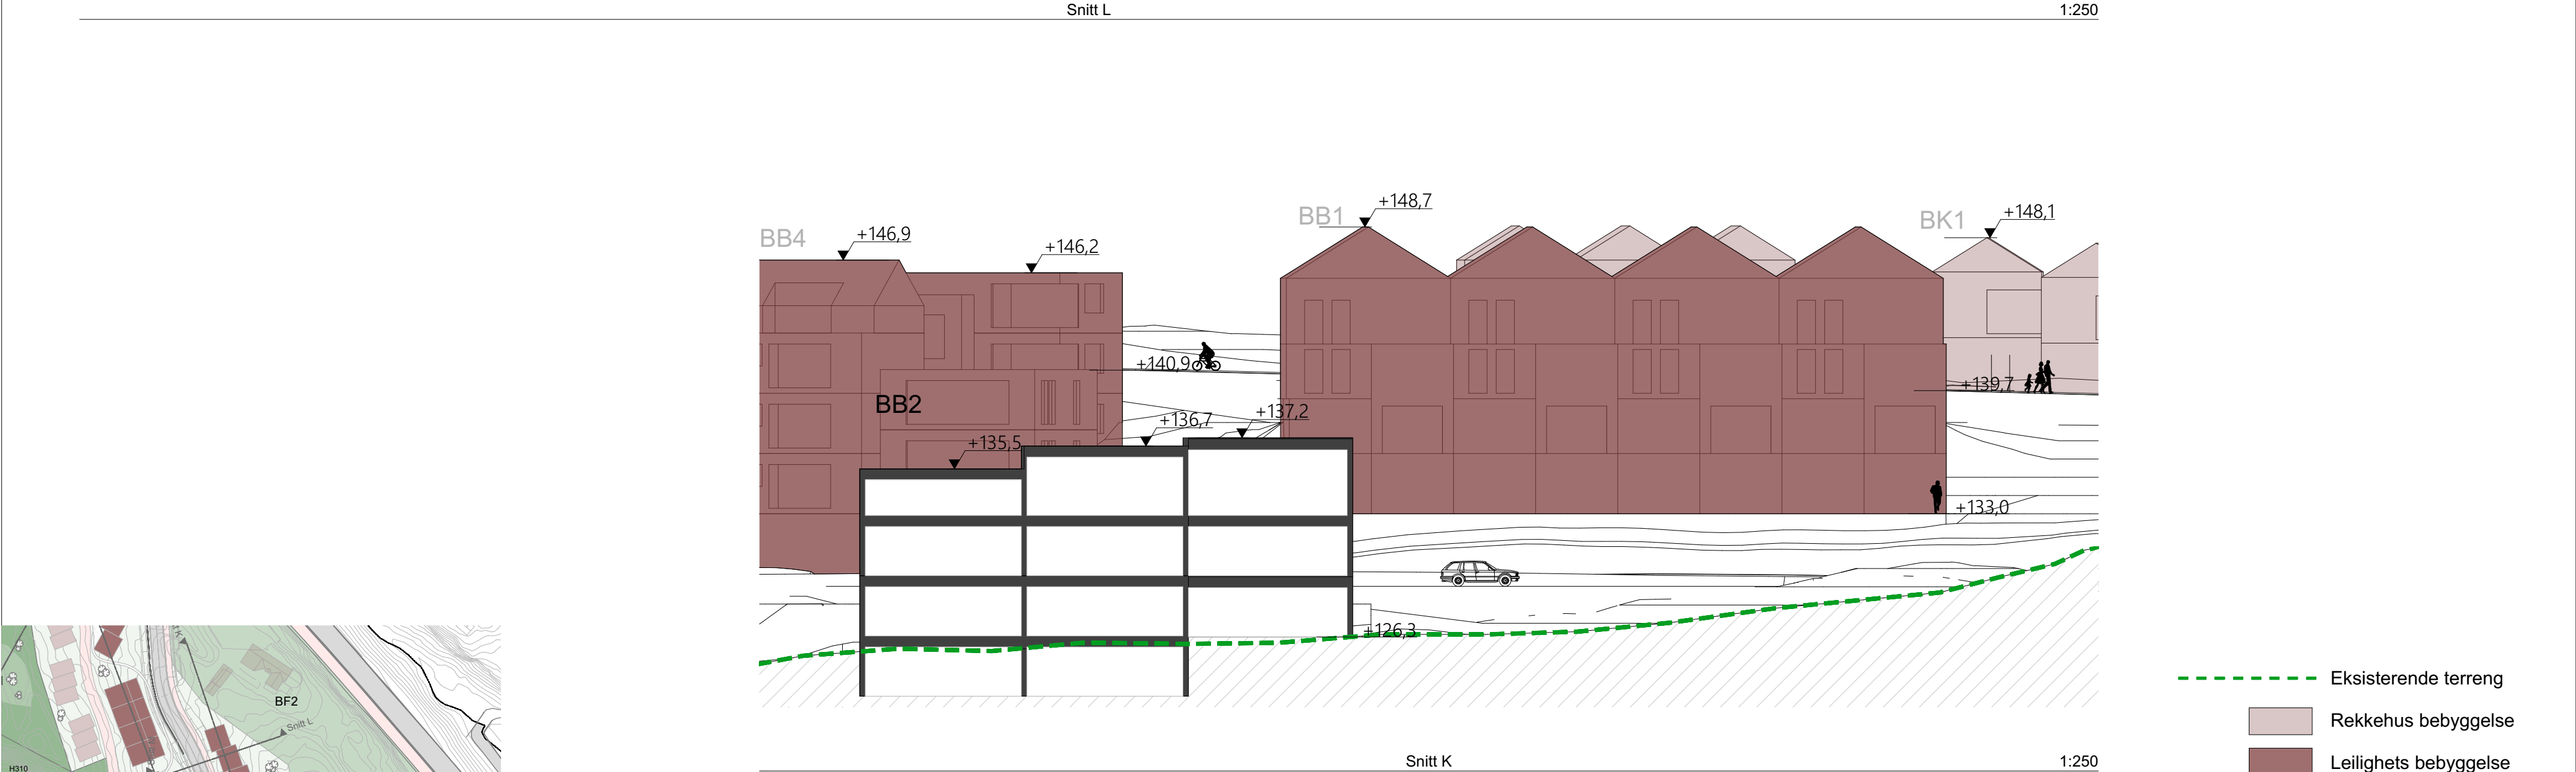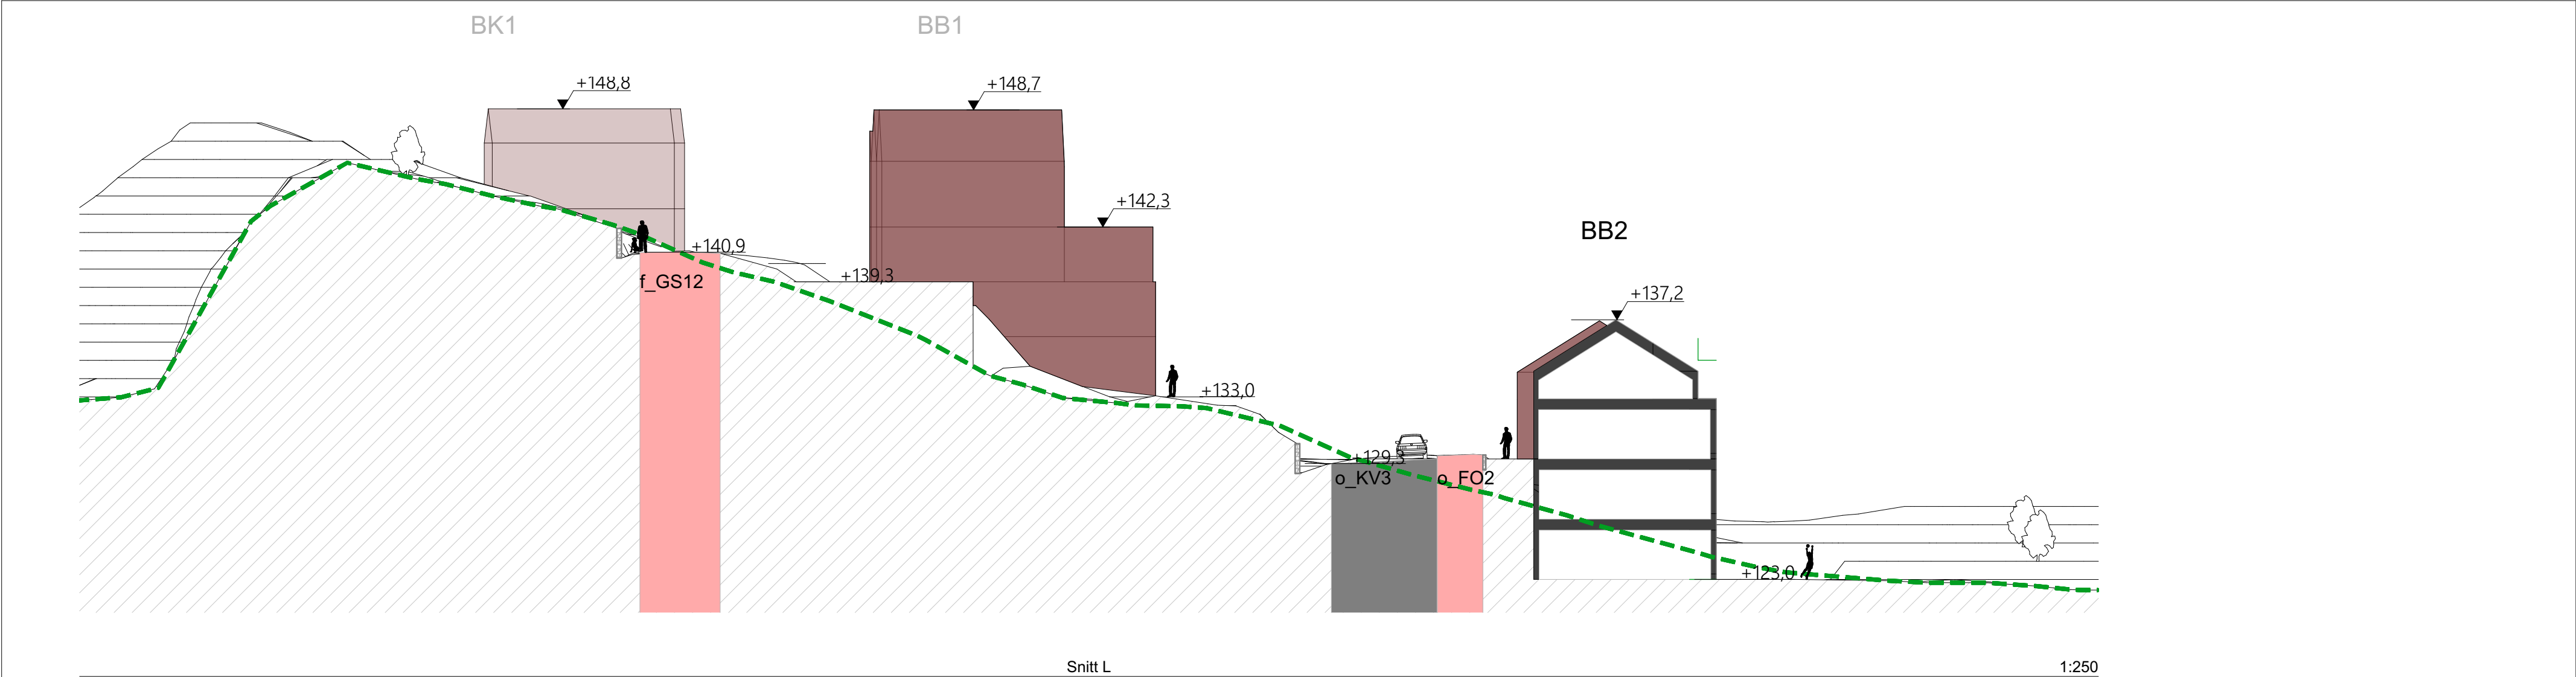


- Eksisterende terreng
- Rekkehus bebyggelse
- Leilighets bebyggelse
- Barnehage/omsorgsbolig

0 1 2 3 4 5

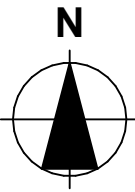


Prosjekt: Ulsetstemma		Kontroll prosjekt: Sign.: Kontroll:	
Tiltakshaver: Ulset utvikling		Gnr./Bnr./Festnr.: 118/1mfl	
Plankonsulent: OPUS Nordre Nostekaiaen 1 5011 Bergen		Dato: 18.09.2023	
Tegning: Snitt BB2		Målestokk: 1:250	A2
		Tegningsnr.: A30-8	

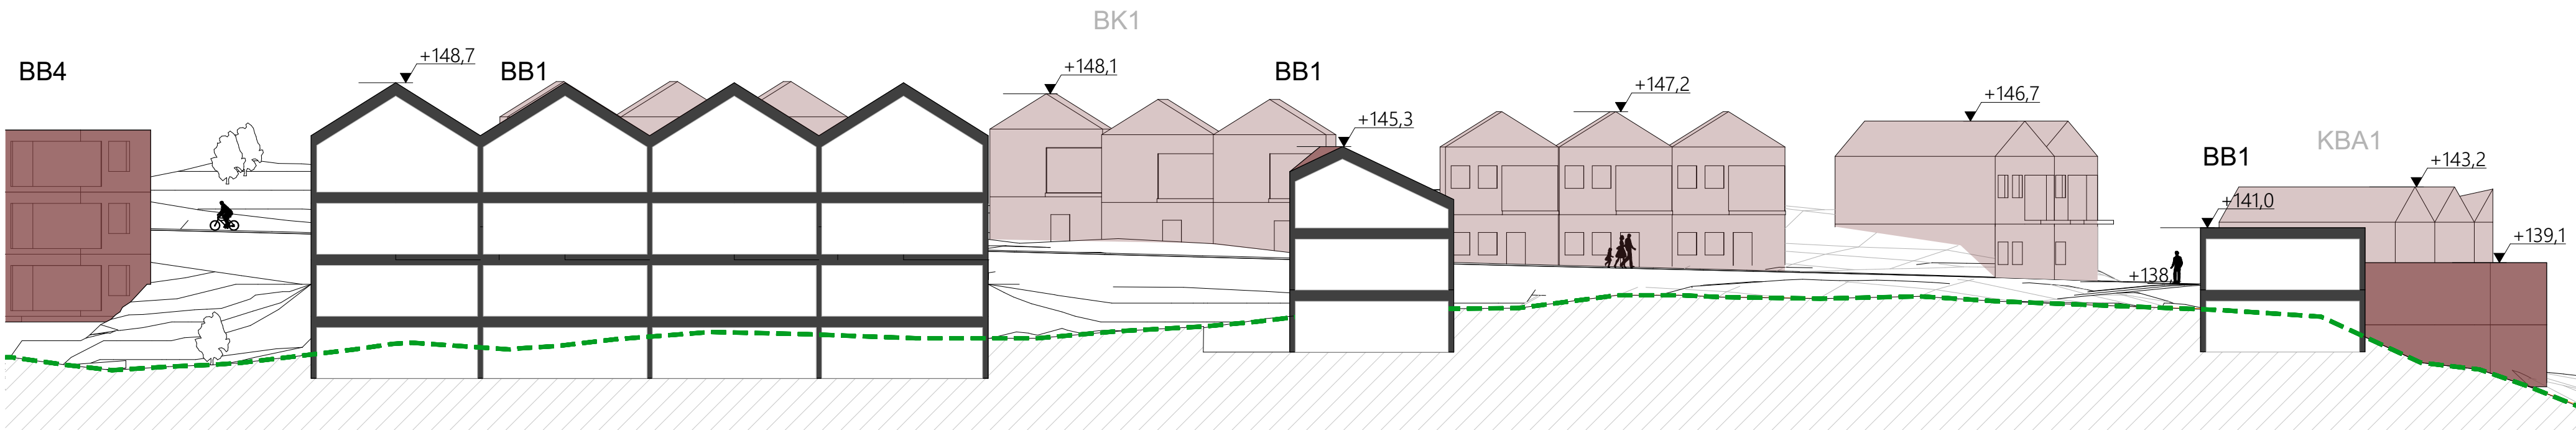


Snitt D

1:250

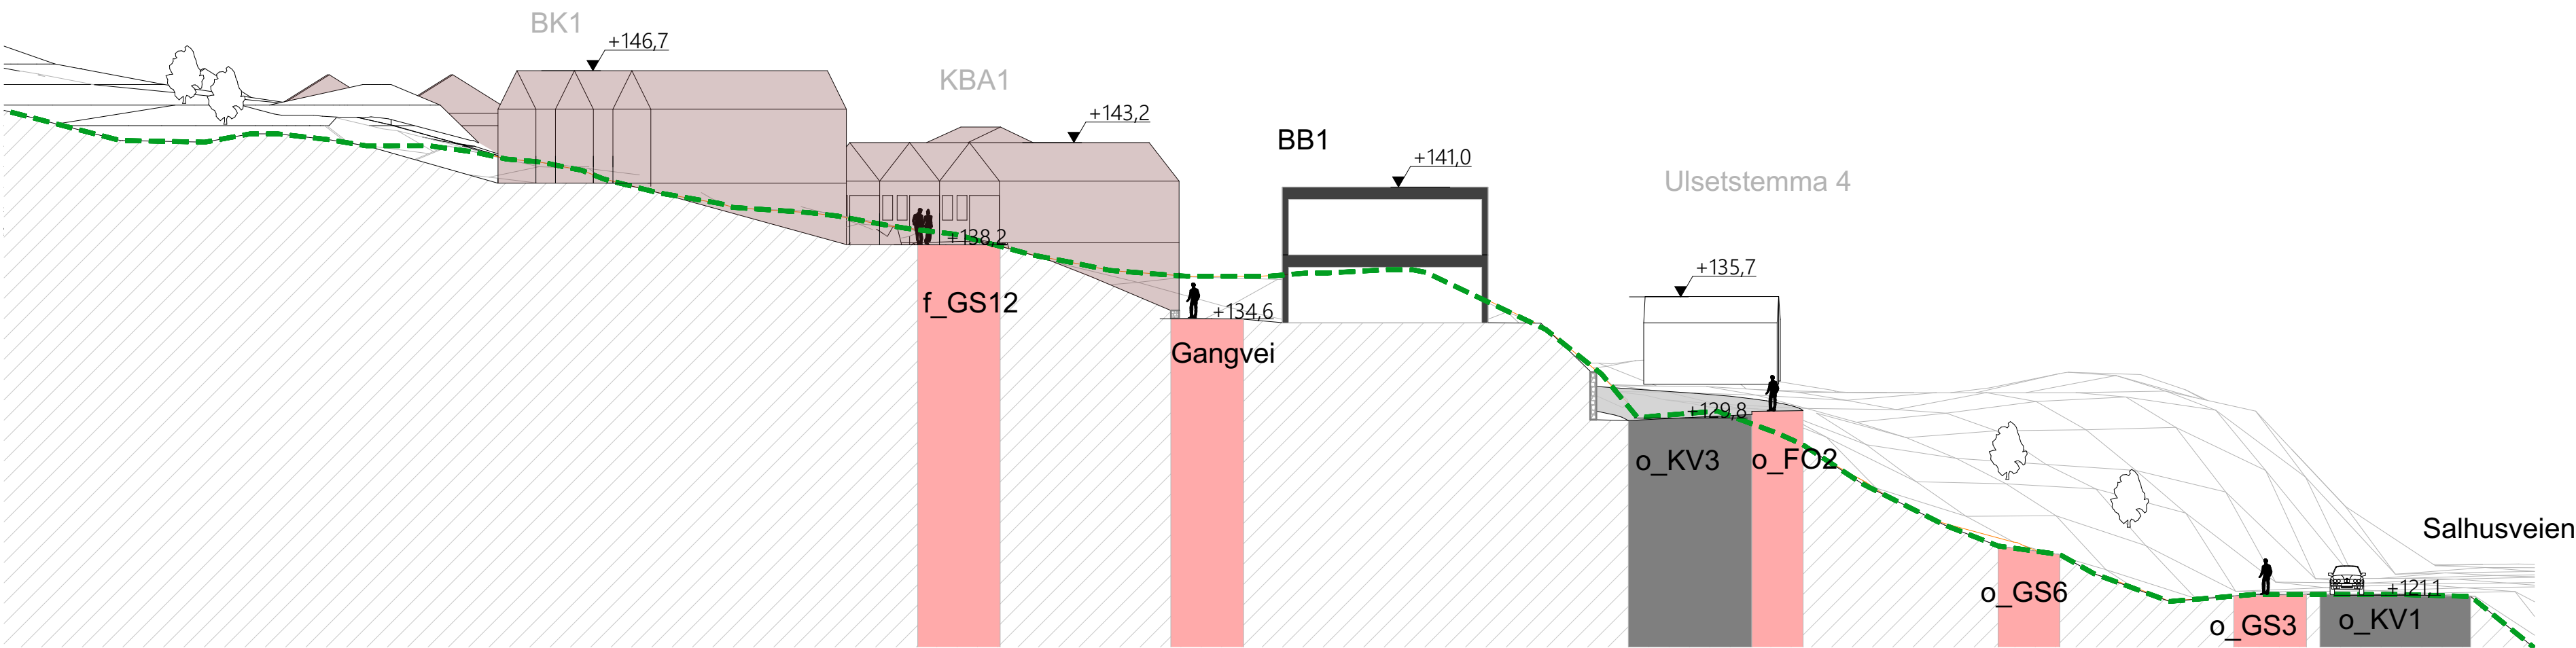


Snitt C

1:250

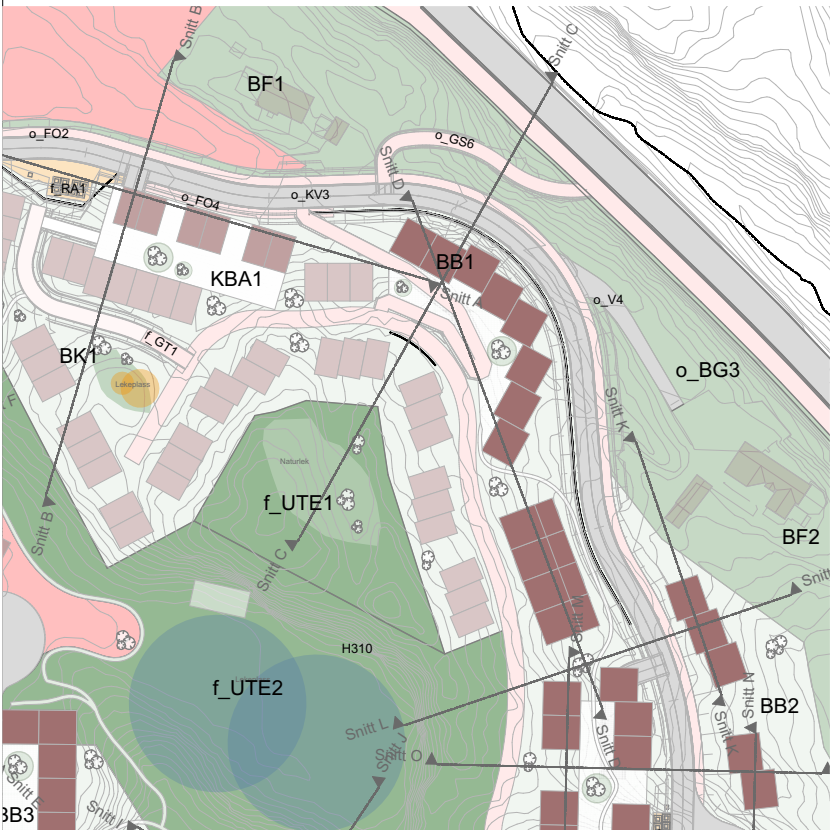


- Eksisterende terreng
- Rekkehus bebyggelse
- Leilighets bebyggelse
- Barnehage/omsorgsbolig

0 1 2 3 4 5

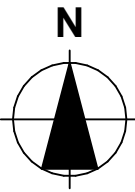


Prosjekt: Ulsetstemma		Kontroll prosjekt: Sign.: Kontroll:	
Tiltakshaver: Ulset utvikling		Gnr./Bnr./Festenr.: 118/1mfl	
Plankonsulent: OPUS Nordre Nostekaiaen 1 5011 Bergen		Dato: 18.09.2023	
Tegning: Snitt BB1		Målestokk: 1:250	A2
		Tegningsnr.: A30-9	

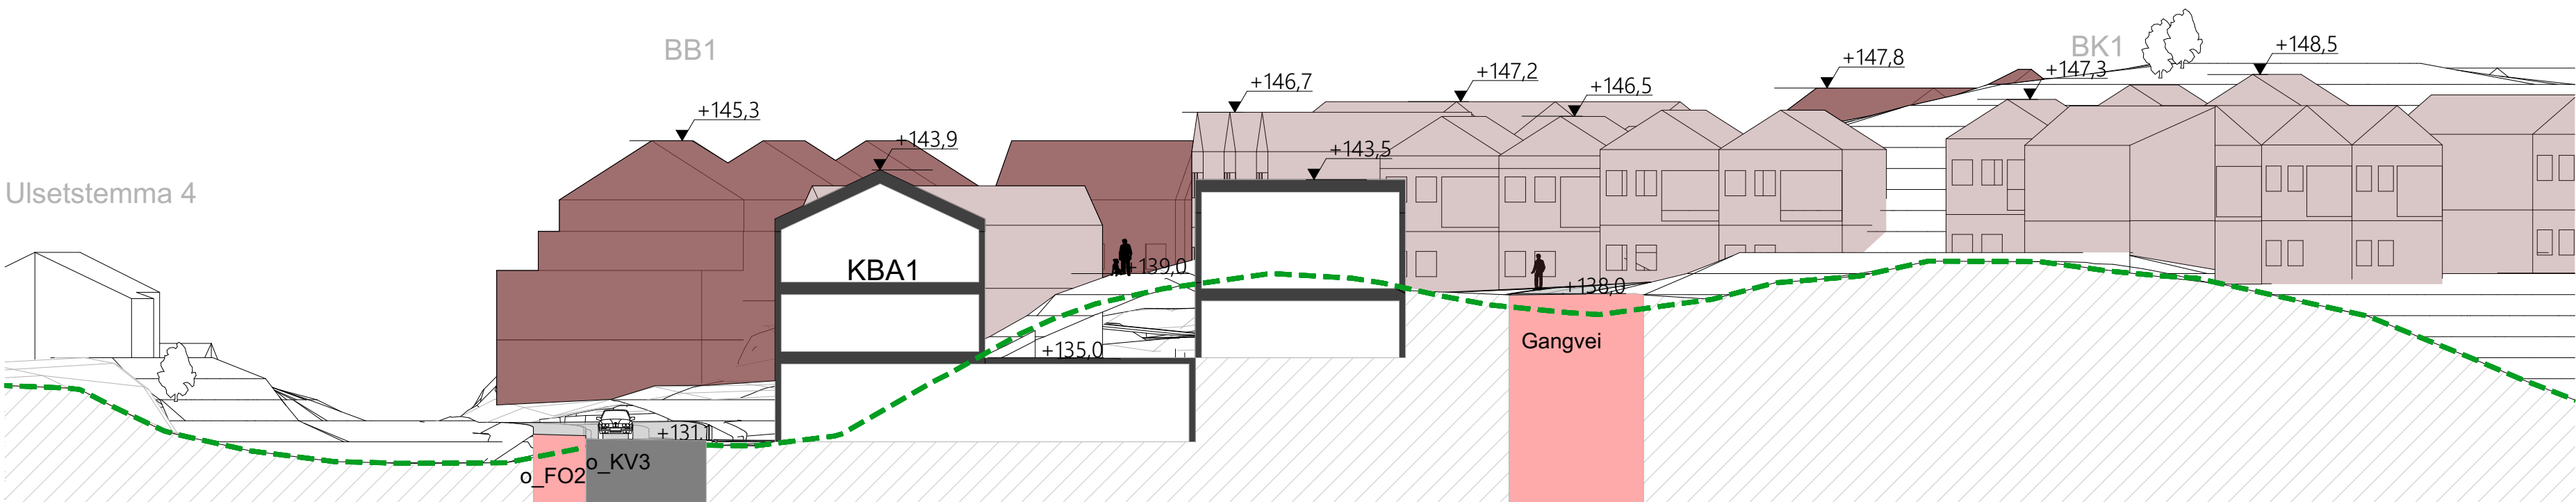


Snitt B

1:250

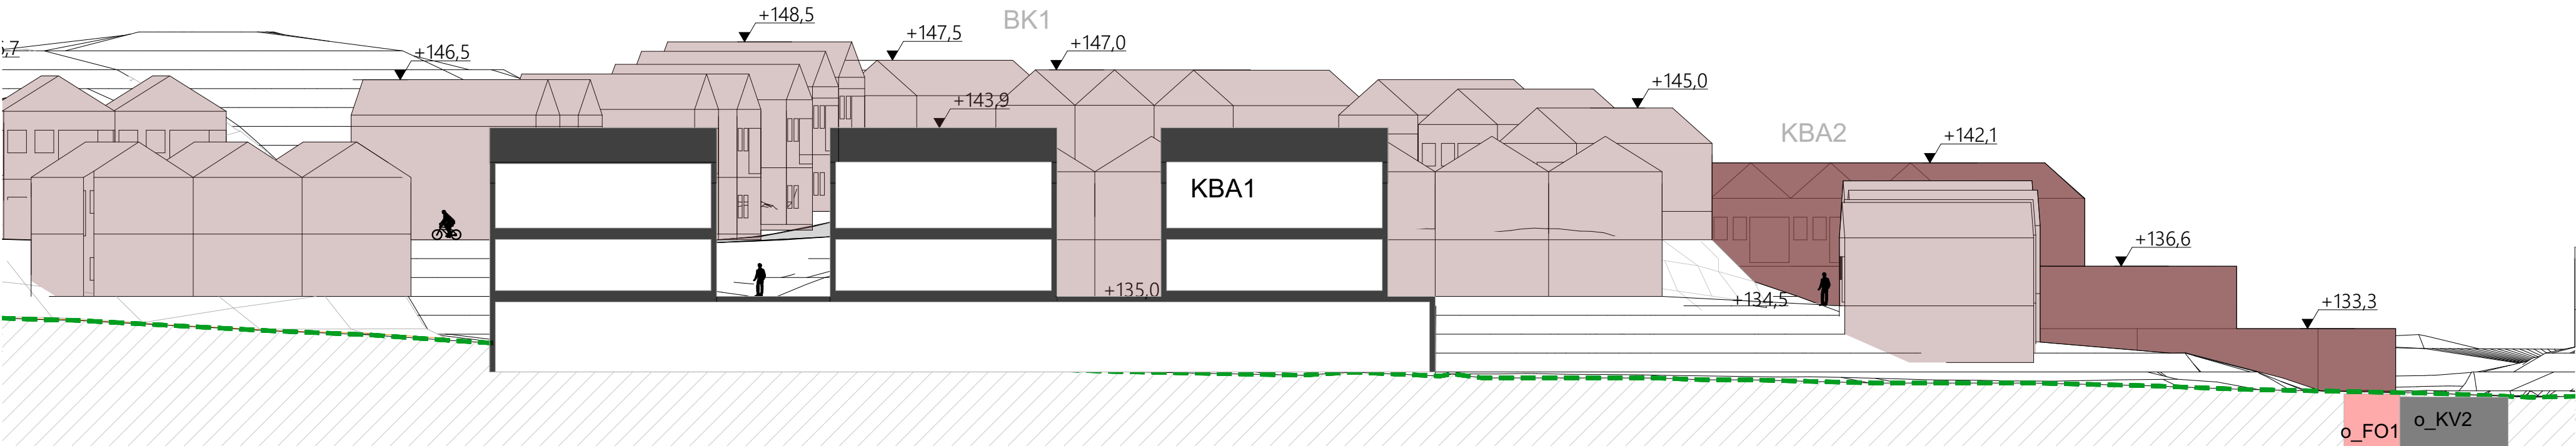

Snitt A


1:250

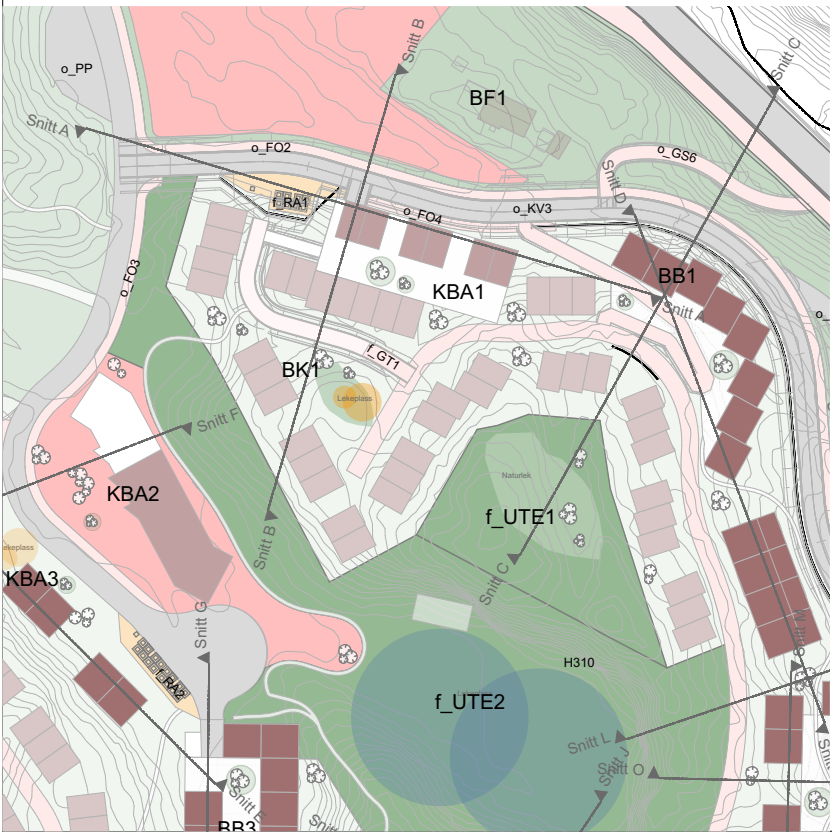

- Eksisterende terreng
- Rekkehus bebyggelse
- Leilighets bebyggelse
- Barnehage/omsorgsbolig


0 1 2 3 4 5

Prosjekt: Ulsetstemma		Kontroll prosjekt: Sign.: Kontroll:	
Tiltakshaver: Ulset utvikling		Gnr./Bnr./Festnr.: 118/1mfl	
Plankonsulent: OPUS Nordre Nostekaiaen 1 5011 Bergen		Dato: 18.09.2023	
Tegning: Snitt KBA1		Målestokk: 1:250	
		Tegningsnr.: A30-10	

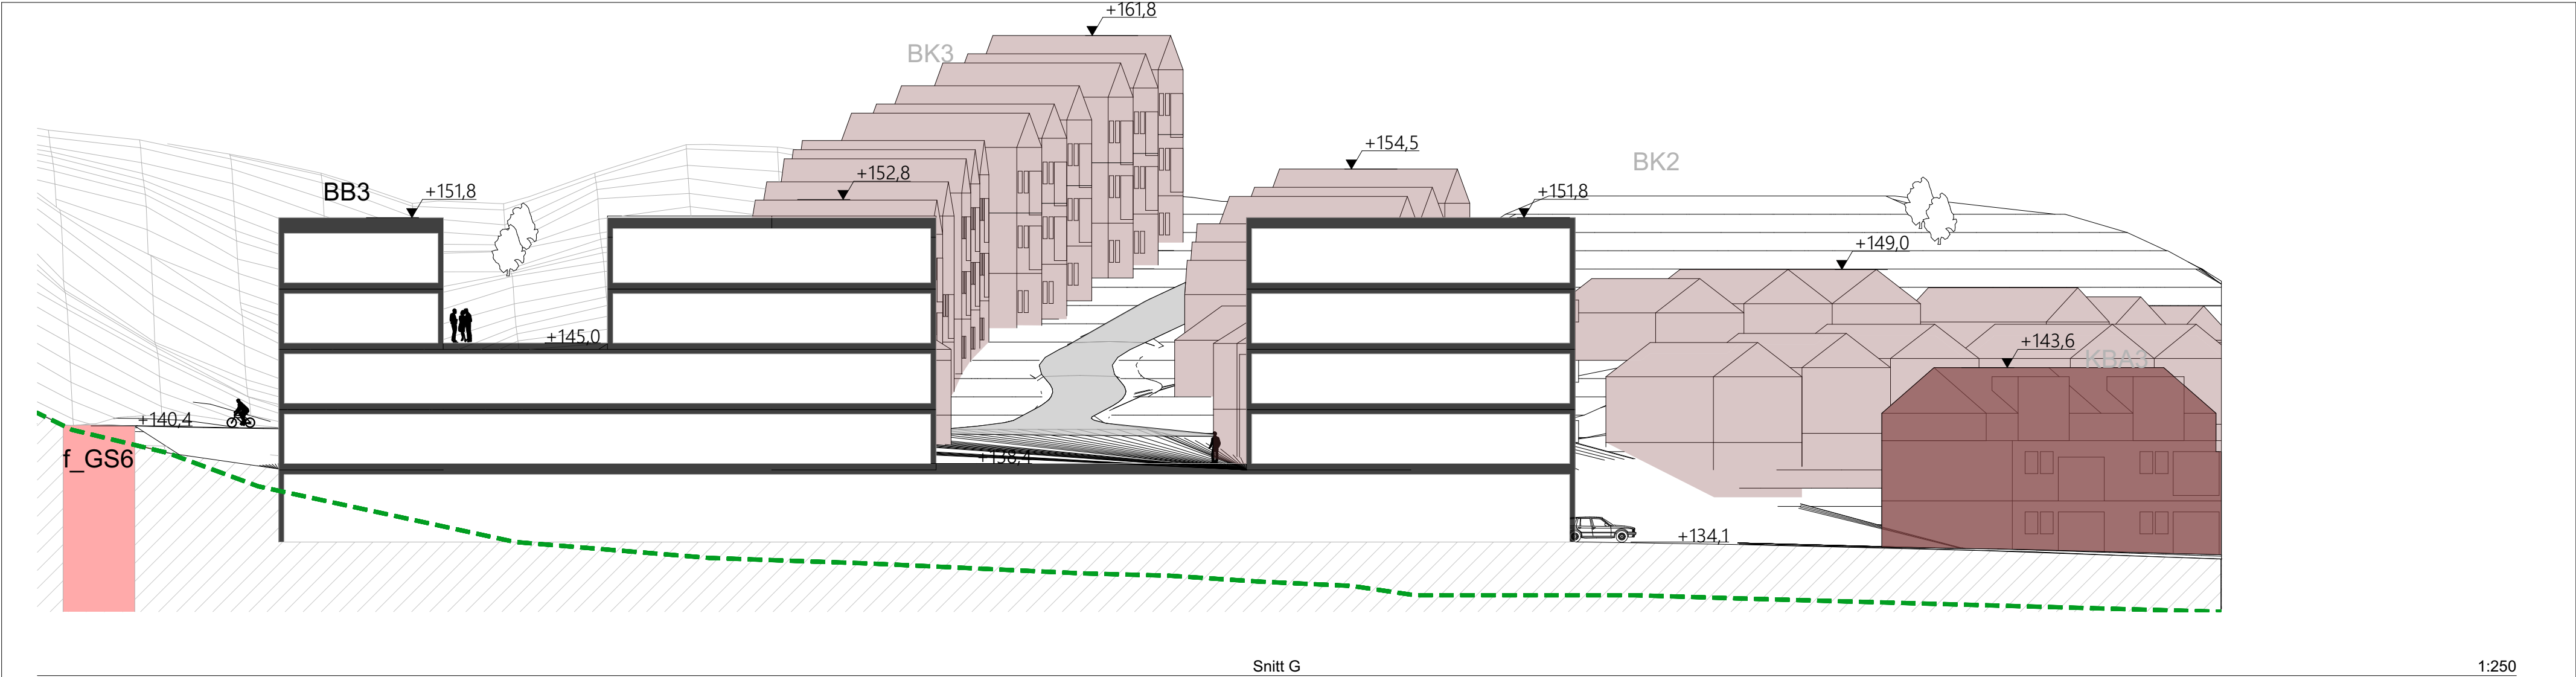


Snitt G

1:250

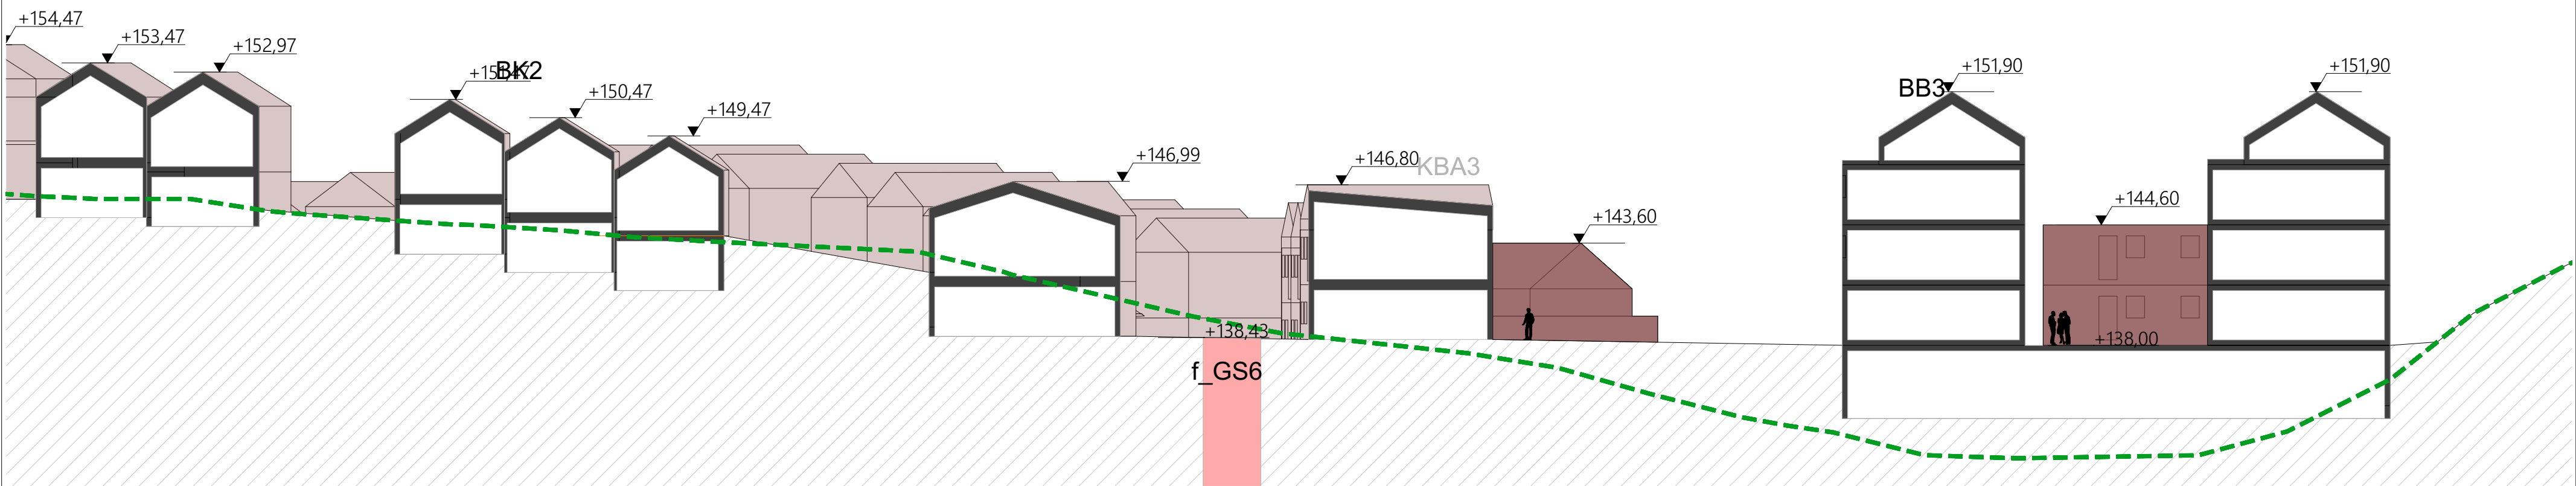

Snitt H


1:250

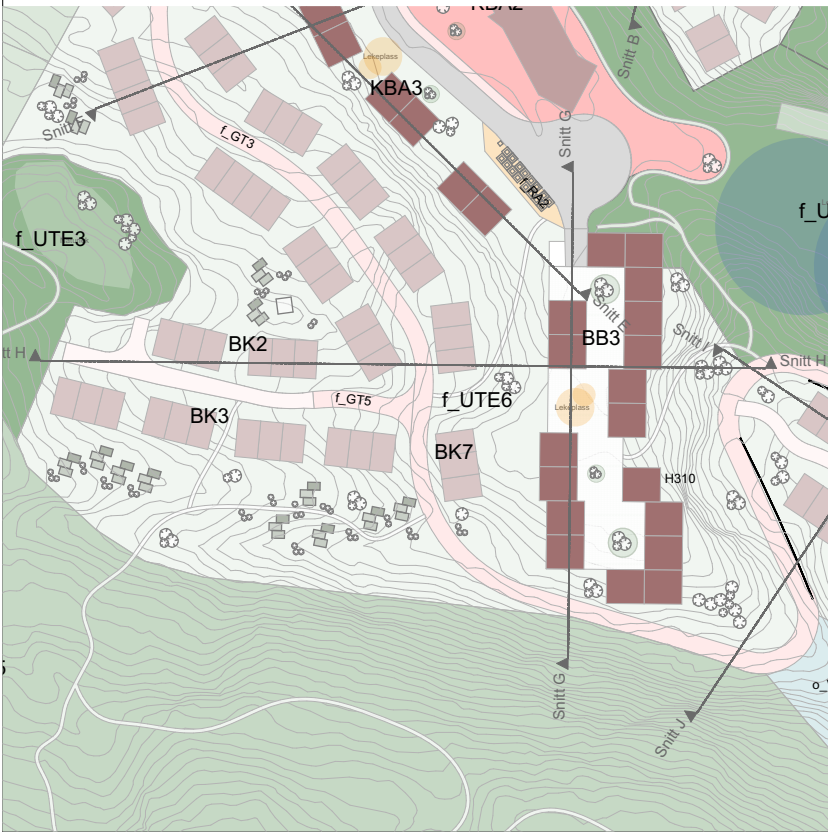

- Eksisterende terreng
- Rekkehus bebyggelse
- Leilighets bebyggelse
- Barnehage/omsorgsbolig


0 1 2 3 4 5

Prosjekt: Ulsetstemma	Kontroll prosjekt: Sign.: Kontroll:
Tiltakshaver: Ulset utvikling	Gnr./Bnr./Festnr.: 118/1mfl
Plankonsulent: OPUS Nordre Nostekaiaen 1 5011 Bergen	Dato: 18.09.2023
Tegning: Snitt BB3	Målestokk: 1:250 Tegningsnr.: A30-11

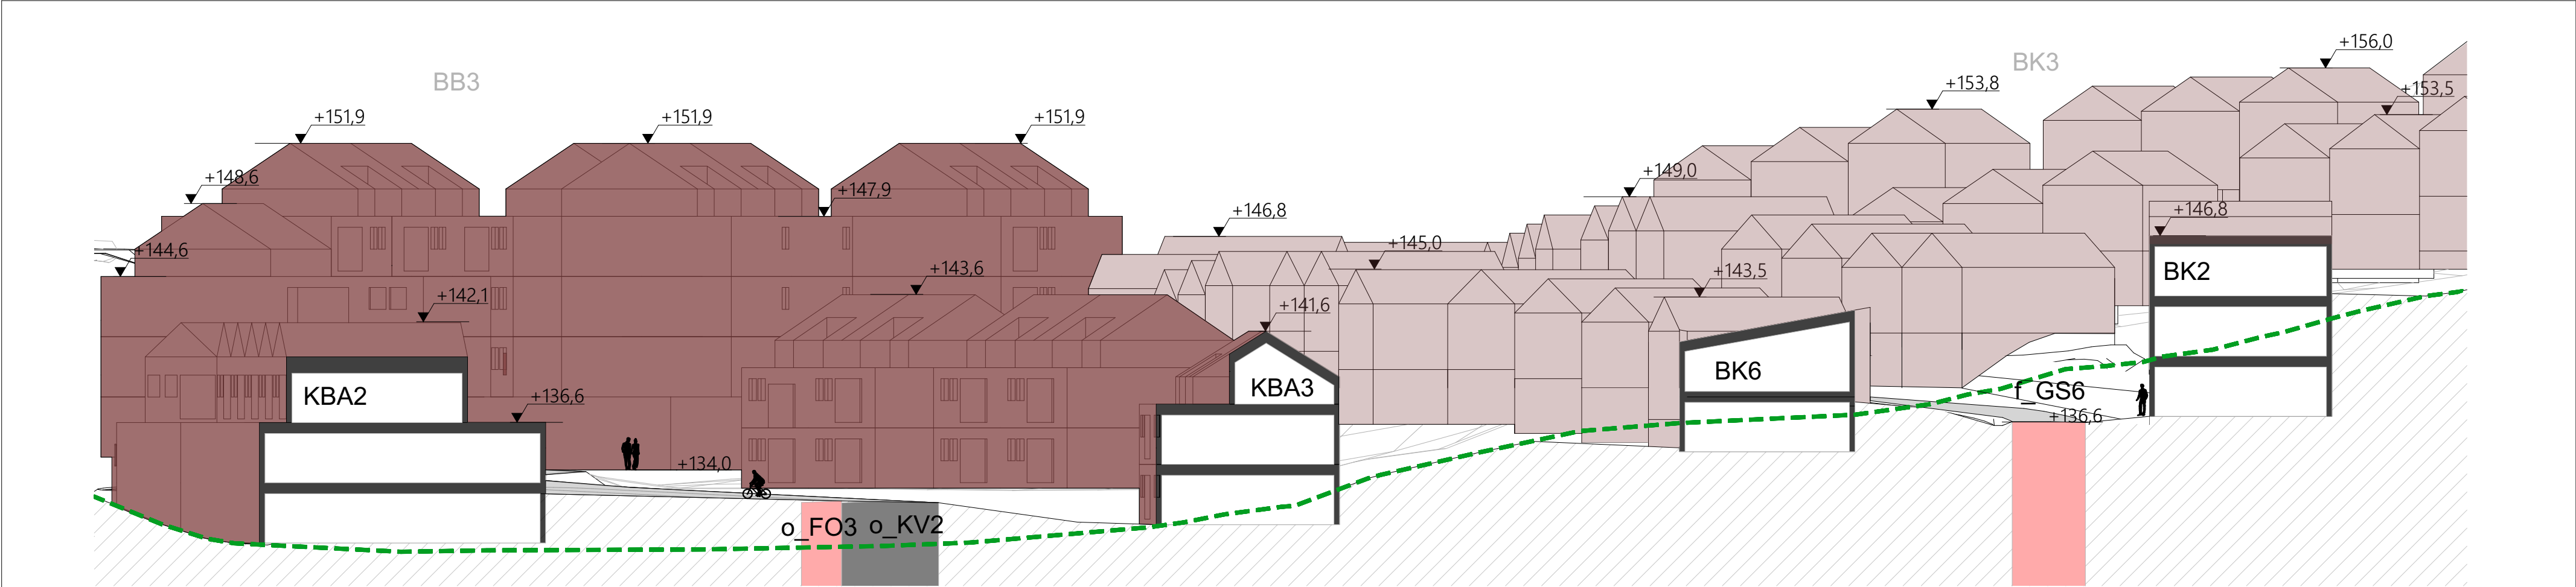


Snitt F

1:250

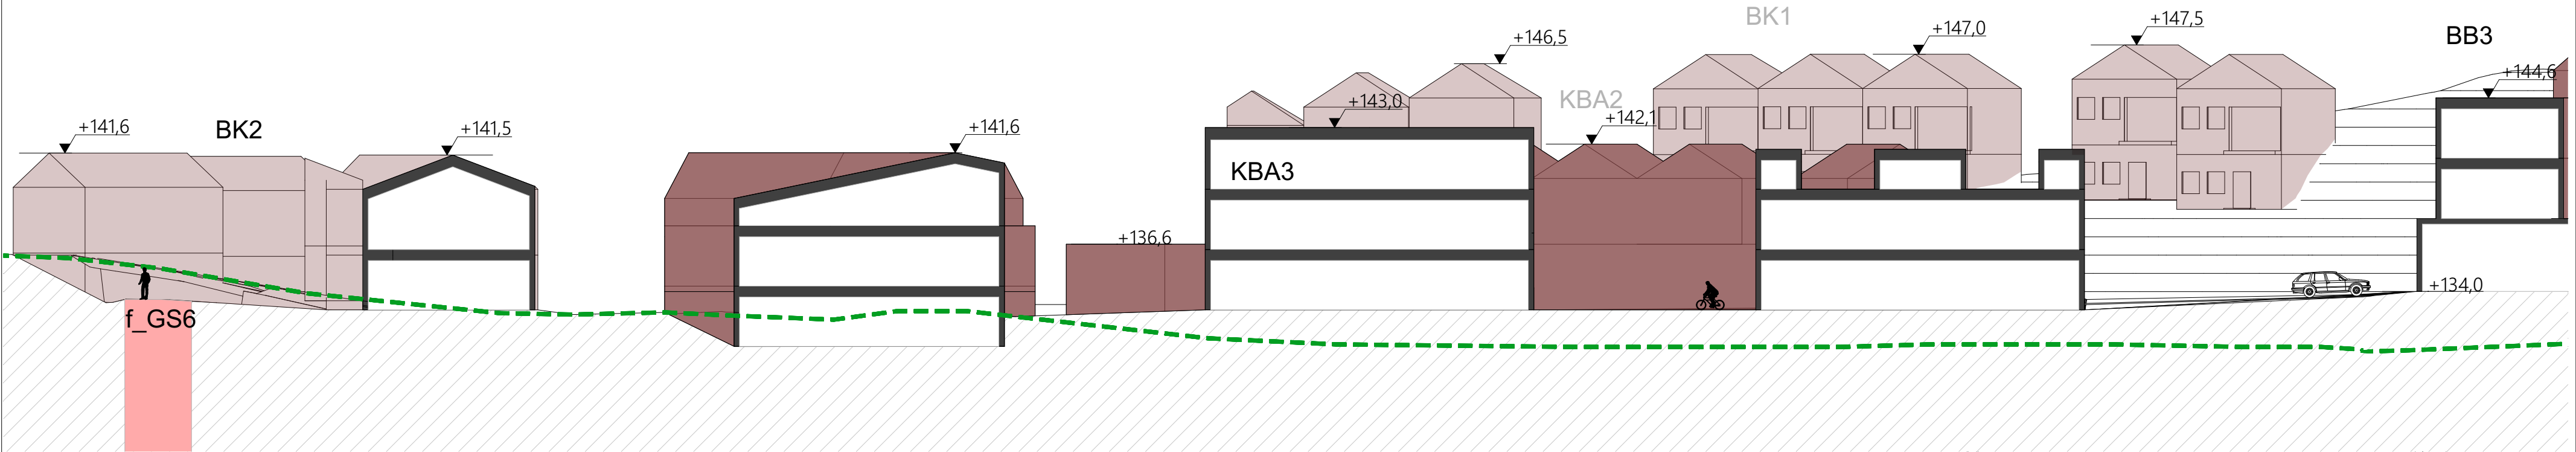


Snitt E

1:250

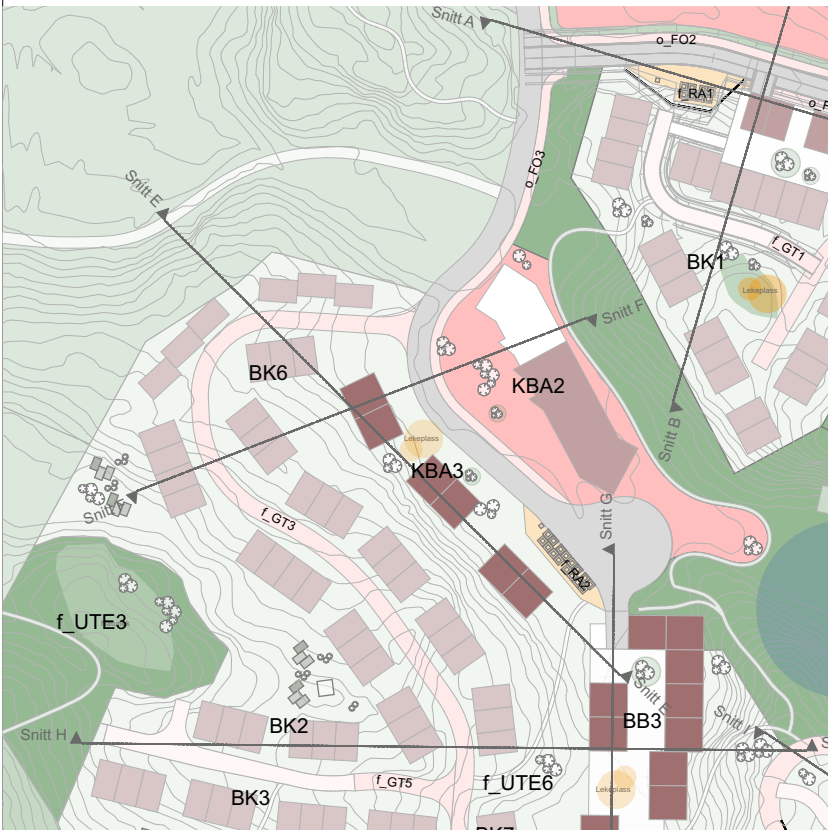

- Eksisterende terreng
- Rekkehus bebyggelse
- Leilighets bebyggelse
- Barnehage/omsorgsbolig

0 1 2 3 4 5

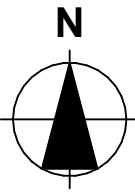

Prosjekt: Ulsetstemma		Kontroll prosjekt: Sign.: Kontroll:	
Tiltakshaver: Ulset utvikling		Gnr./Bnr./Festnr.: 118/1mfl	
Plankonsulent: OPUS Nordre Nostekaiaen 1 5011 Bergen		Dato: 18.09.2023	
Tegning: Snitt KBA3		Målestokk: 1:250	A2
		Tegningsnr.: A30-12	