


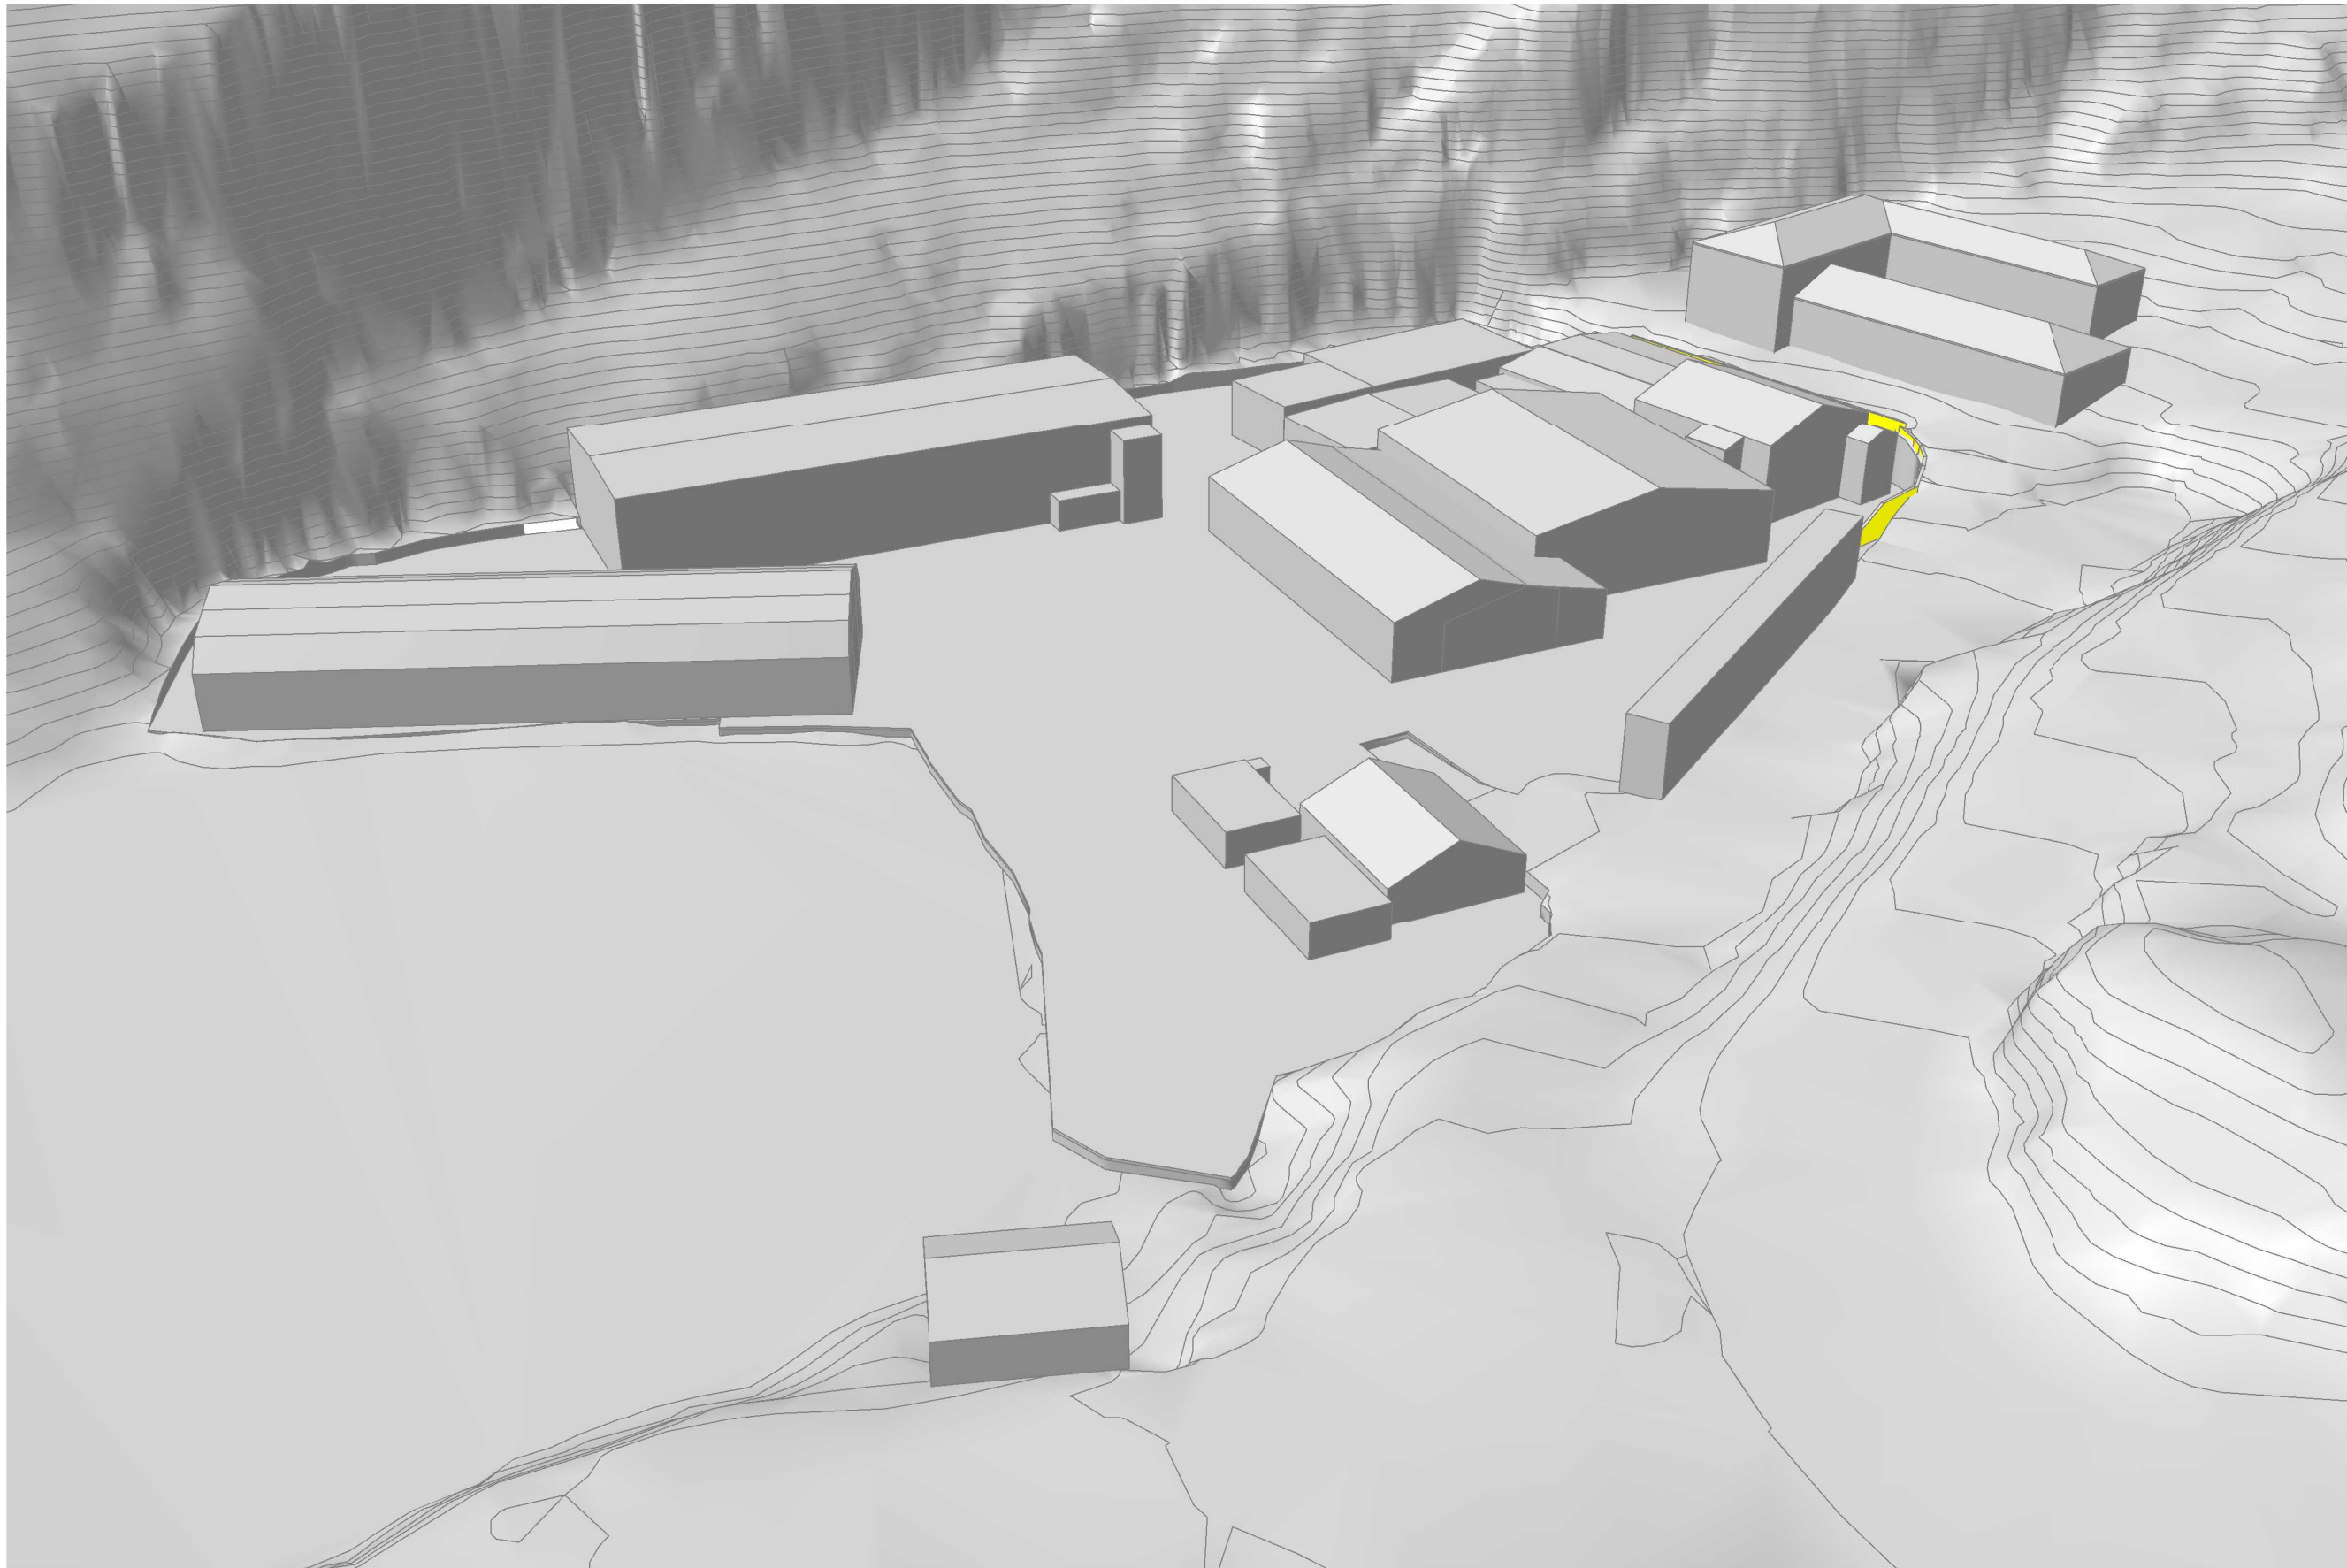


1

3D View 3

Tittel:
Safari Eiendom AS
Lagerhall Fagerdalen
Fagerdalen 4
Utskriftsdato: 04.10.2021 07:09:22

Målestokk:	Dato: 29.09.21	Tegn.: SAN	Rev.	Sign.: RE	Kontroll: RE
Prosjektnr.: 1130	Tegningsnr.: A-10 100 01		Format: A3	ARKITEKT ROLV EIDE AS Tel: 56332380 Postboks 325 5343 Straume E-post: post@arkrolveide.no www.arkrolveide.no	
Type tegning: Perspektiv Eksisterende					

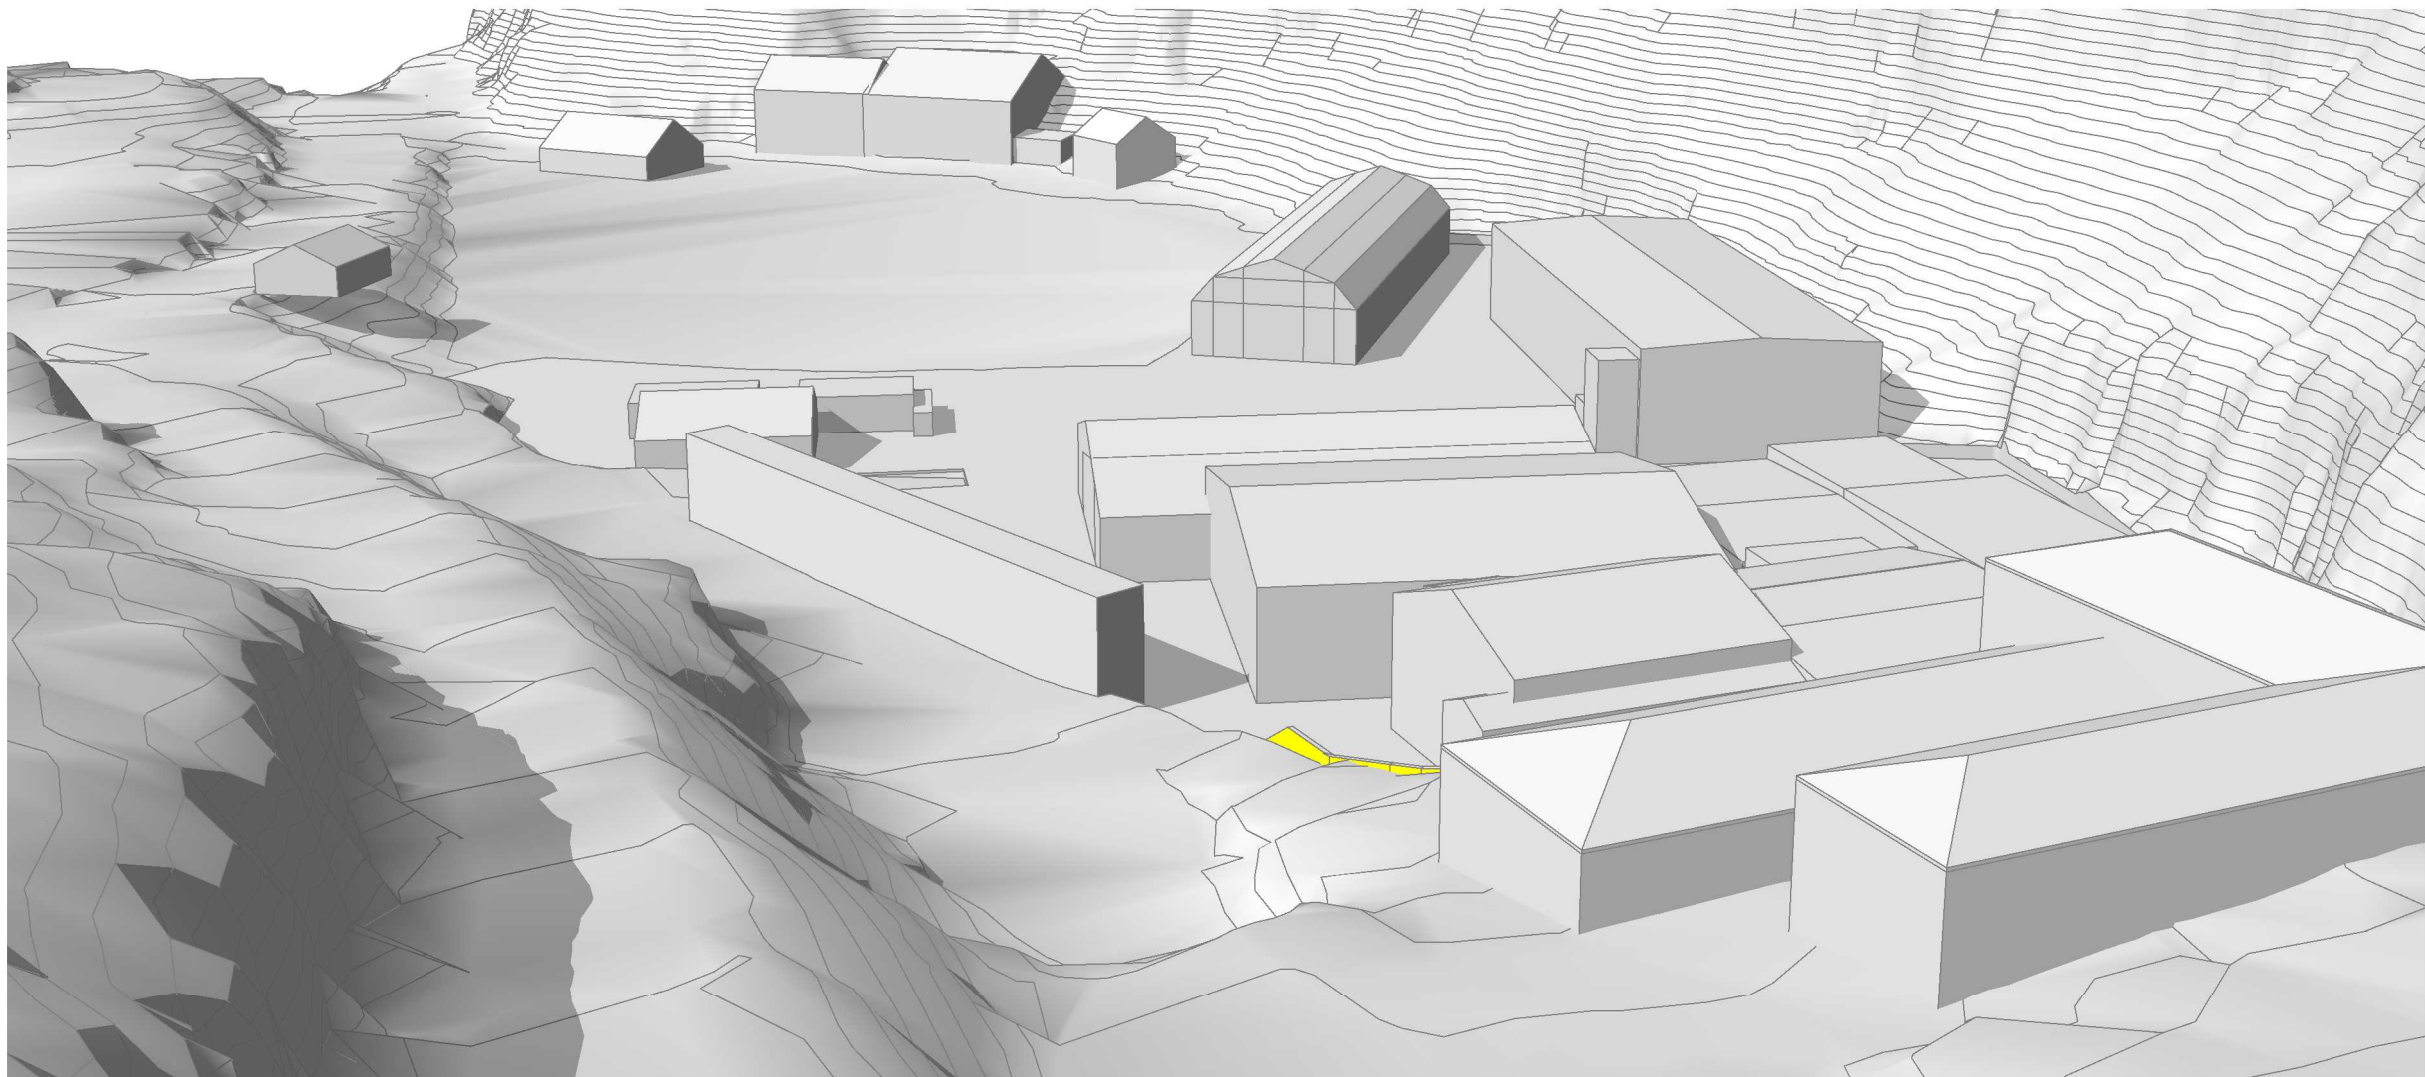

1

Perspektiv 2

Utskriftsdato: 04.10.2021 07:09:27

Rev.	Dato	Beskrivelse	Sign	Kontr
Fase: Eksisterende				
Lokalisering: Fagerdalen 4				
Tittel: Safari Eiendom AS Lagerhall Fagerdalen			Tegn.: SAN	Rev.
			Dato: 29.09.21	
			Format: A3	
			Målestokk:	
			Kontroll prosjekt	
			Sign.: RE	Kontroll: RE
Prosjektnr.: 1130	Tegningsnr.: A-10 100 02		ARKITEKT ROLV EIDE AS	
Type tegning: Perspektiv Eksisterende				
			Tel: 56332380 Postboks 325 5343 Straume E-post: post@arkrolveide.no www.arkrolveide.no	



Tegningsnr.:
A-10 100 01

Revisjon nr.:
7

Type tegning:
Perspektiv

Prosjekteringsgruppe:

ARK :

RIB :

RIV :

RIE :

RIBr :

RIAku :

7	14.06.23	Justert etter merknadsmøte med kommunen		
6	21.03.23	Revidering etter offentlig høring		
5	31.10.22	avkjørsel endret		
4	27.09.22	Justert parkering og terreng		
3	29.06.22	Justert etter avtale		
2	06.04.22	Takvinkel justert		
1	15.10.21	Justert etter ny reg.plan		

Rev.	Dato	Beskrivelse	Sign	Kontr
Fase:				
Volumstudie				
Lokalisering:				
Fagerdalen 4				

Tittel:

Safari Eiendom AS

Lagerhall Fagerdalen

Tegn.:
SAN

Dato:
15.10.21

Format:
A3

Målestokk:

Kontroll prosjekt

Sign.:
RE

Kontroll:
RE

Rev.:
7

Prosjektnr.:
1130

Tegningsnr.:
A-10 100 01

Type tegning:
Perspektiv

Tel: 56332380

Postboks 325 5343 Straume

E-post: post@arkrolv.no

www.arkrolv.no

ARKITEKT
ROLV EIDE AS



Tegningsnr.: A-10 100 02		Revisjon nr.: 7	
Type tegning: Perspektiv	
Prosjekteringsgruppe:	
ARK :	
RIB :	
RIV :	
RIE :	
RIBr :	
RIAku :	
<table><tr><td>7</td><td>14.06.23</td><td>Justert etter merknadsmøte med kommunen</td><td></td><td></td></tr><tr><td>6</td><td>21.03.23</td><td>Revidering etter offentlig høring</td><td></td><td></td></tr><tr><td>5</td><td>31.10.22</td><td>avkjørsel endret</td><td></td><td></td></tr><tr><td>4</td><td>27.09.22</td><td>Justert parkering og terreng</td><td></td><td></td></tr><tr><td>3</td><td>29.06.22</td><td>Justert etter avtale</td><td></td><td></td></tr><tr><td>2</td><td>06.04.22</td><td>Takvinkel justert</td><td></td><td></td></tr><tr><td>1</td><td>15.10.21</td><td>Justert etter ny reg.plan</td><td></td><td></td></tr><tr><td>Rev.</td><td>Dato</td><td>Beskrivelse</td><td>Sign</td><td>Kontr</td></tr></table>				7	14.06.23	Justert etter merknadsmøte med kommunen			6	21.03.23	Revidering etter offentlig høring			5	31.10.22	avkjørsel endret			4	27.09.22	Justert parkering og terreng			3	29.06.22	Justert etter avtale			2	06.04.22	Takvinkel justert			1	15.10.21	Justert etter ny reg.plan			Rev.	Dato	Beskrivelse	Sign	Kontr
7	14.06.23	Justert etter merknadsmøte med kommunen	
6	21.03.23	Revidering etter offentlig høring	
5	31.10.22	avkjørsel endret	
4	27.09.22	Justert parkering og terreng	
3	29.06.22	Justert etter avtale	
2	06.04.22	Takvinkel justert	
1	15.10.21	Justert etter ny reg.plan	
Rev.	Dato	Beskrivelse	Sign	Kontr																																							
Fase: Volumstudie	
Lokalisering: Fagerdalen 4	
Tittel: Safari Eiendom AS Lagerhall Fagerdalen		Tegn.: SAN Dato: 15.10.21 Format: A3 Målestokk:	Rev.: 7	
		Kontroll prosjekt Sign.: RE Kontroll: RE	
Prosjektnr.: 1130		Tegningsnr.: A-10 100 02	ARKITEKT ROLV EIDE AS Tel: 56332380 Postboks 325 5343 Straume E-post: post@arkrolveide.no www.arkrolveide.no	
Utskriftsdato: 22.06.2023 07:17:39		Perspektiv	