



SOLSTUDIE 20.MAI KL. 12.00
TEGNINGEN VISER EKSISTERENDE SITUASJON UTEN BYGG PÅ BKB6




SOLSTUDIE 20.MAI KL. 15.00
TEGNINGEN VISER EKSISTERENDE SITUASJON UTEN BYGG PÅ BKB6



SOLSTUDIE 20.MAI KL. 12.00
TEGNINGEN VISER FORESLÅTT SITUASJON MED BYGG PÅ BKB6



SOLSTUDIE 20.MAI KL. 15.00
TEGNINGEN VISER FORESLÅTT SITUASJON MED BYGG PÅ BKB6

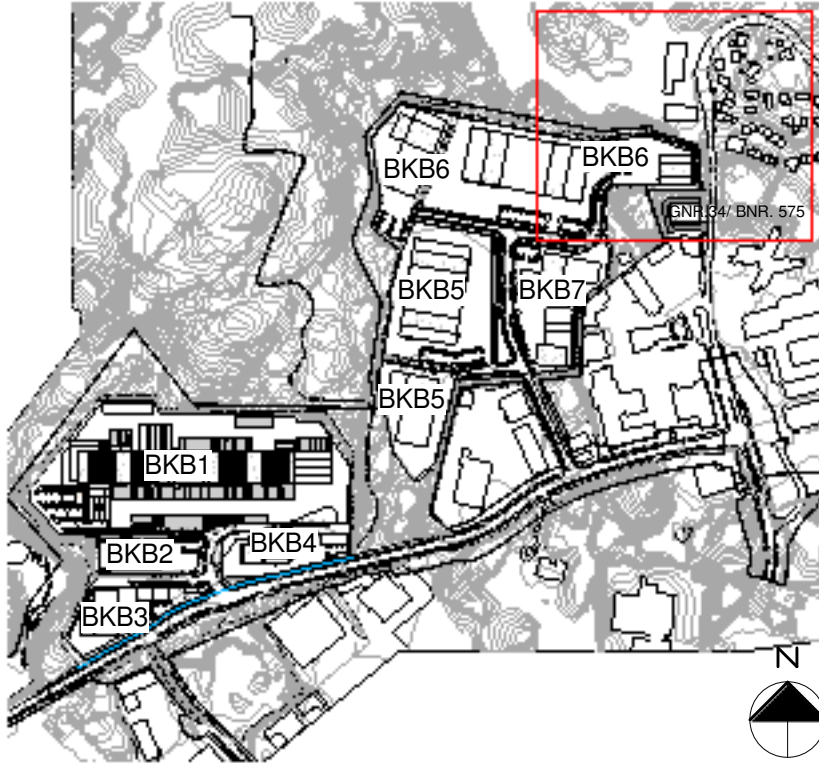

- KOMMENTARER:
- TEGNFORKLARING SOLSTUDIE:
- NY BEBYGGELSE
 - NY BEBYGGELSE UTENFOR PLANOMRÅDE
 - EKSISTERENDE BEBYGGELSE UTENFOR PLANOMRÅDE
 - BEPLANTNING
 - TREREKKER
 - KOTEHØYDER
 - PLANGRENSE
 - BYGGEGRNSE
 - SKYGGE
 - DEL AV BOLIGOMRÅDET SOM PÅVIRKES AV NYTT BYGG PÅ BKB6: DETTE OMRÅDET VIL BARE FÅ SKYGGE AV BYGGET NOEN FÅ DAGER RUNDT VÅRJEVNDØGN OG I ET BEGRENSET TIDSPROM RUNDT KL. 18.00. DETTE VIL VÆRE RETT FOR BOLIGOMRÅDET UANSETT FÅR SKYGGE FRA KOLLEN NÅR SOLEN GÅR NED.

REV	DATE	REVISJONEN GJELDER	SIGN
ARK			
LARK			
RJA			
RIB			
RIBr			
RIE			
RIG			
RV			

Lokaliseringfigur:






Tiltakshaver:
POSTEN EIENDOM AS

Prosjektnavn:
LSB

Tegningsinformasjon:
SOLSTUDIE BKB6 20.MAI KL.12 OG 15

Fase:	REGULERING	Formel: A3
Dato:	30.03.22	
Prosjektor:	1:1000	
Tegnet:	2958	F144
Godkjent:		
Kontrollert:		

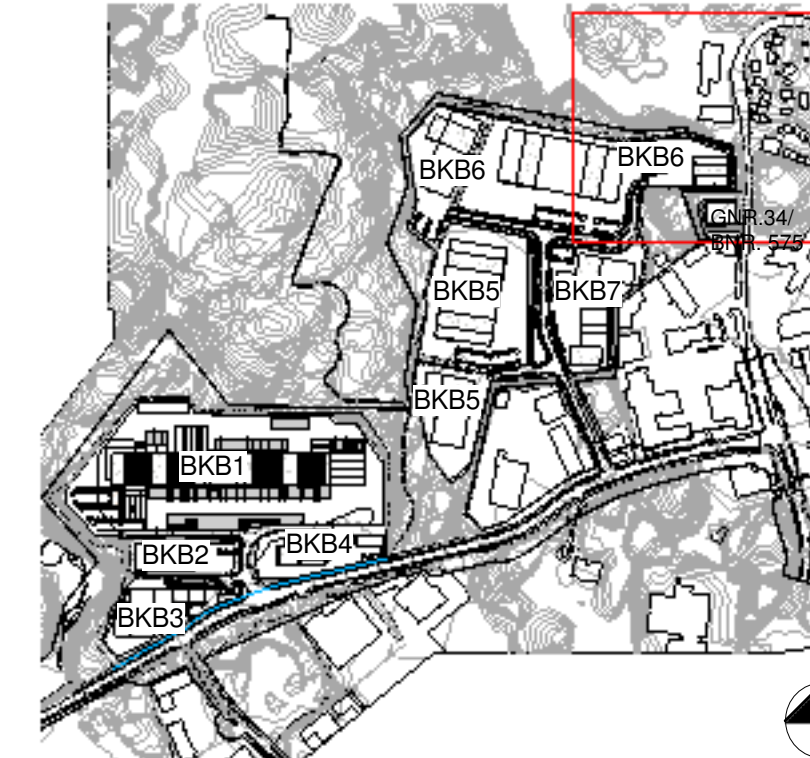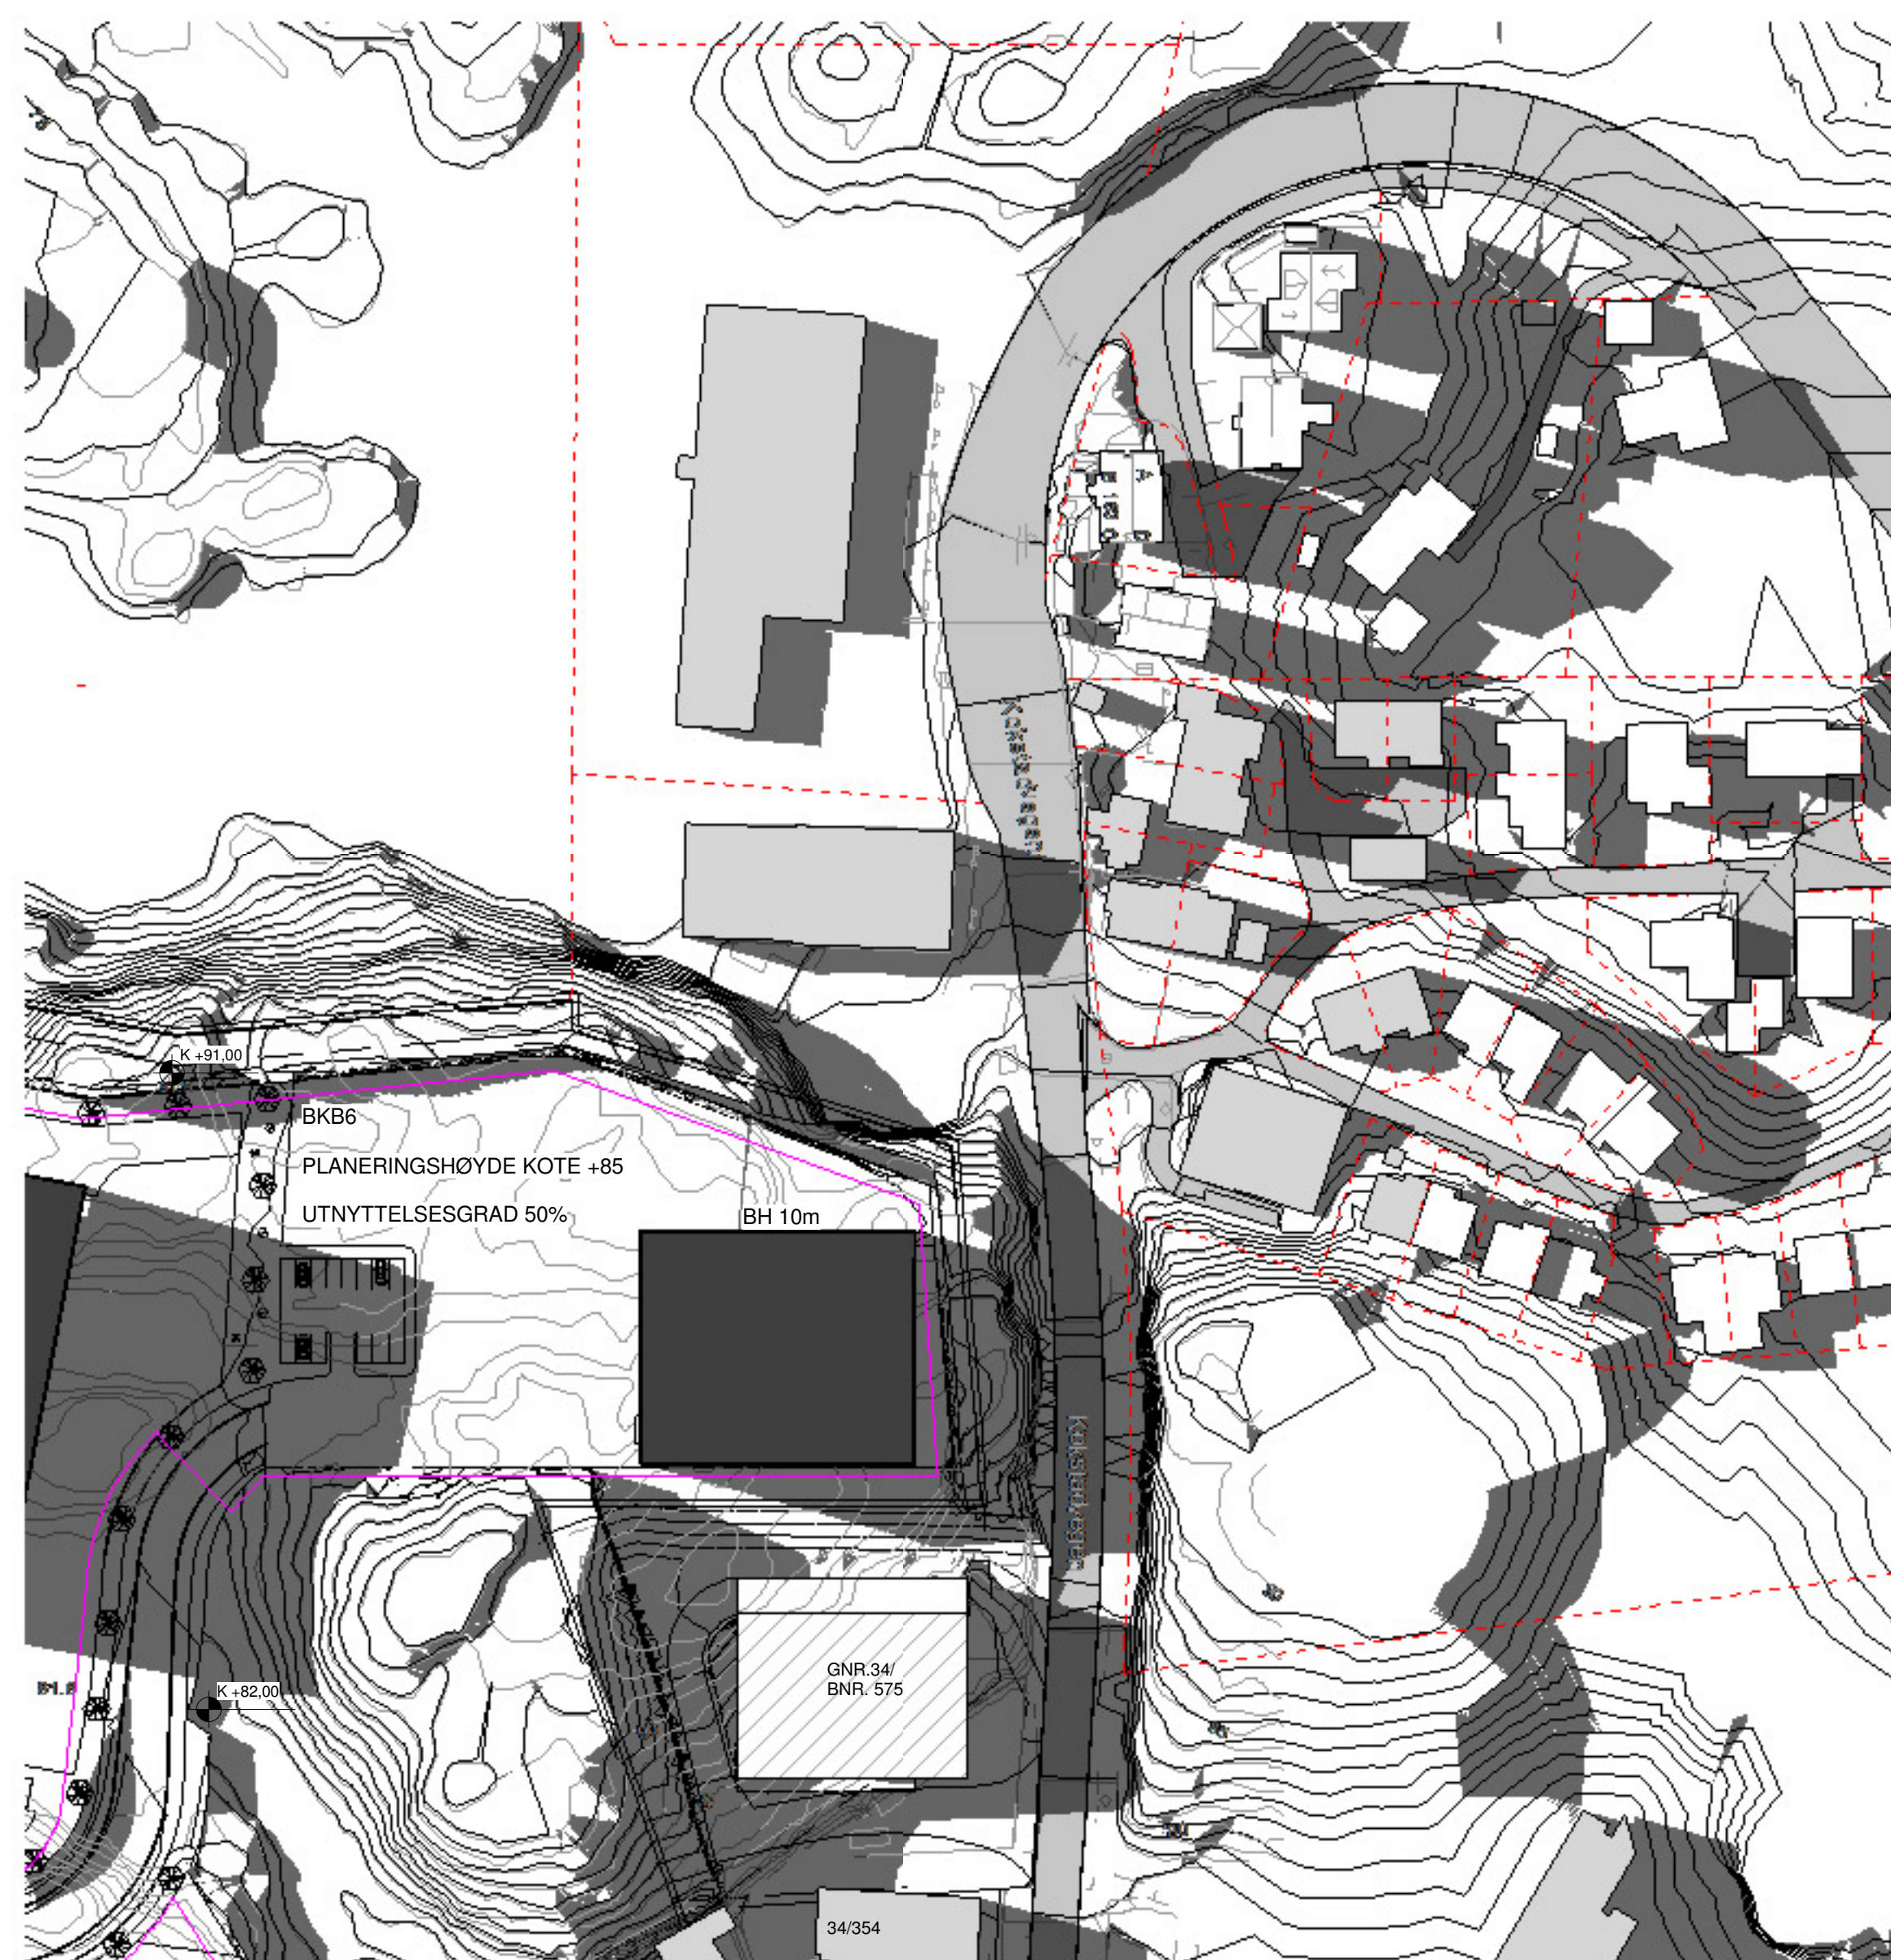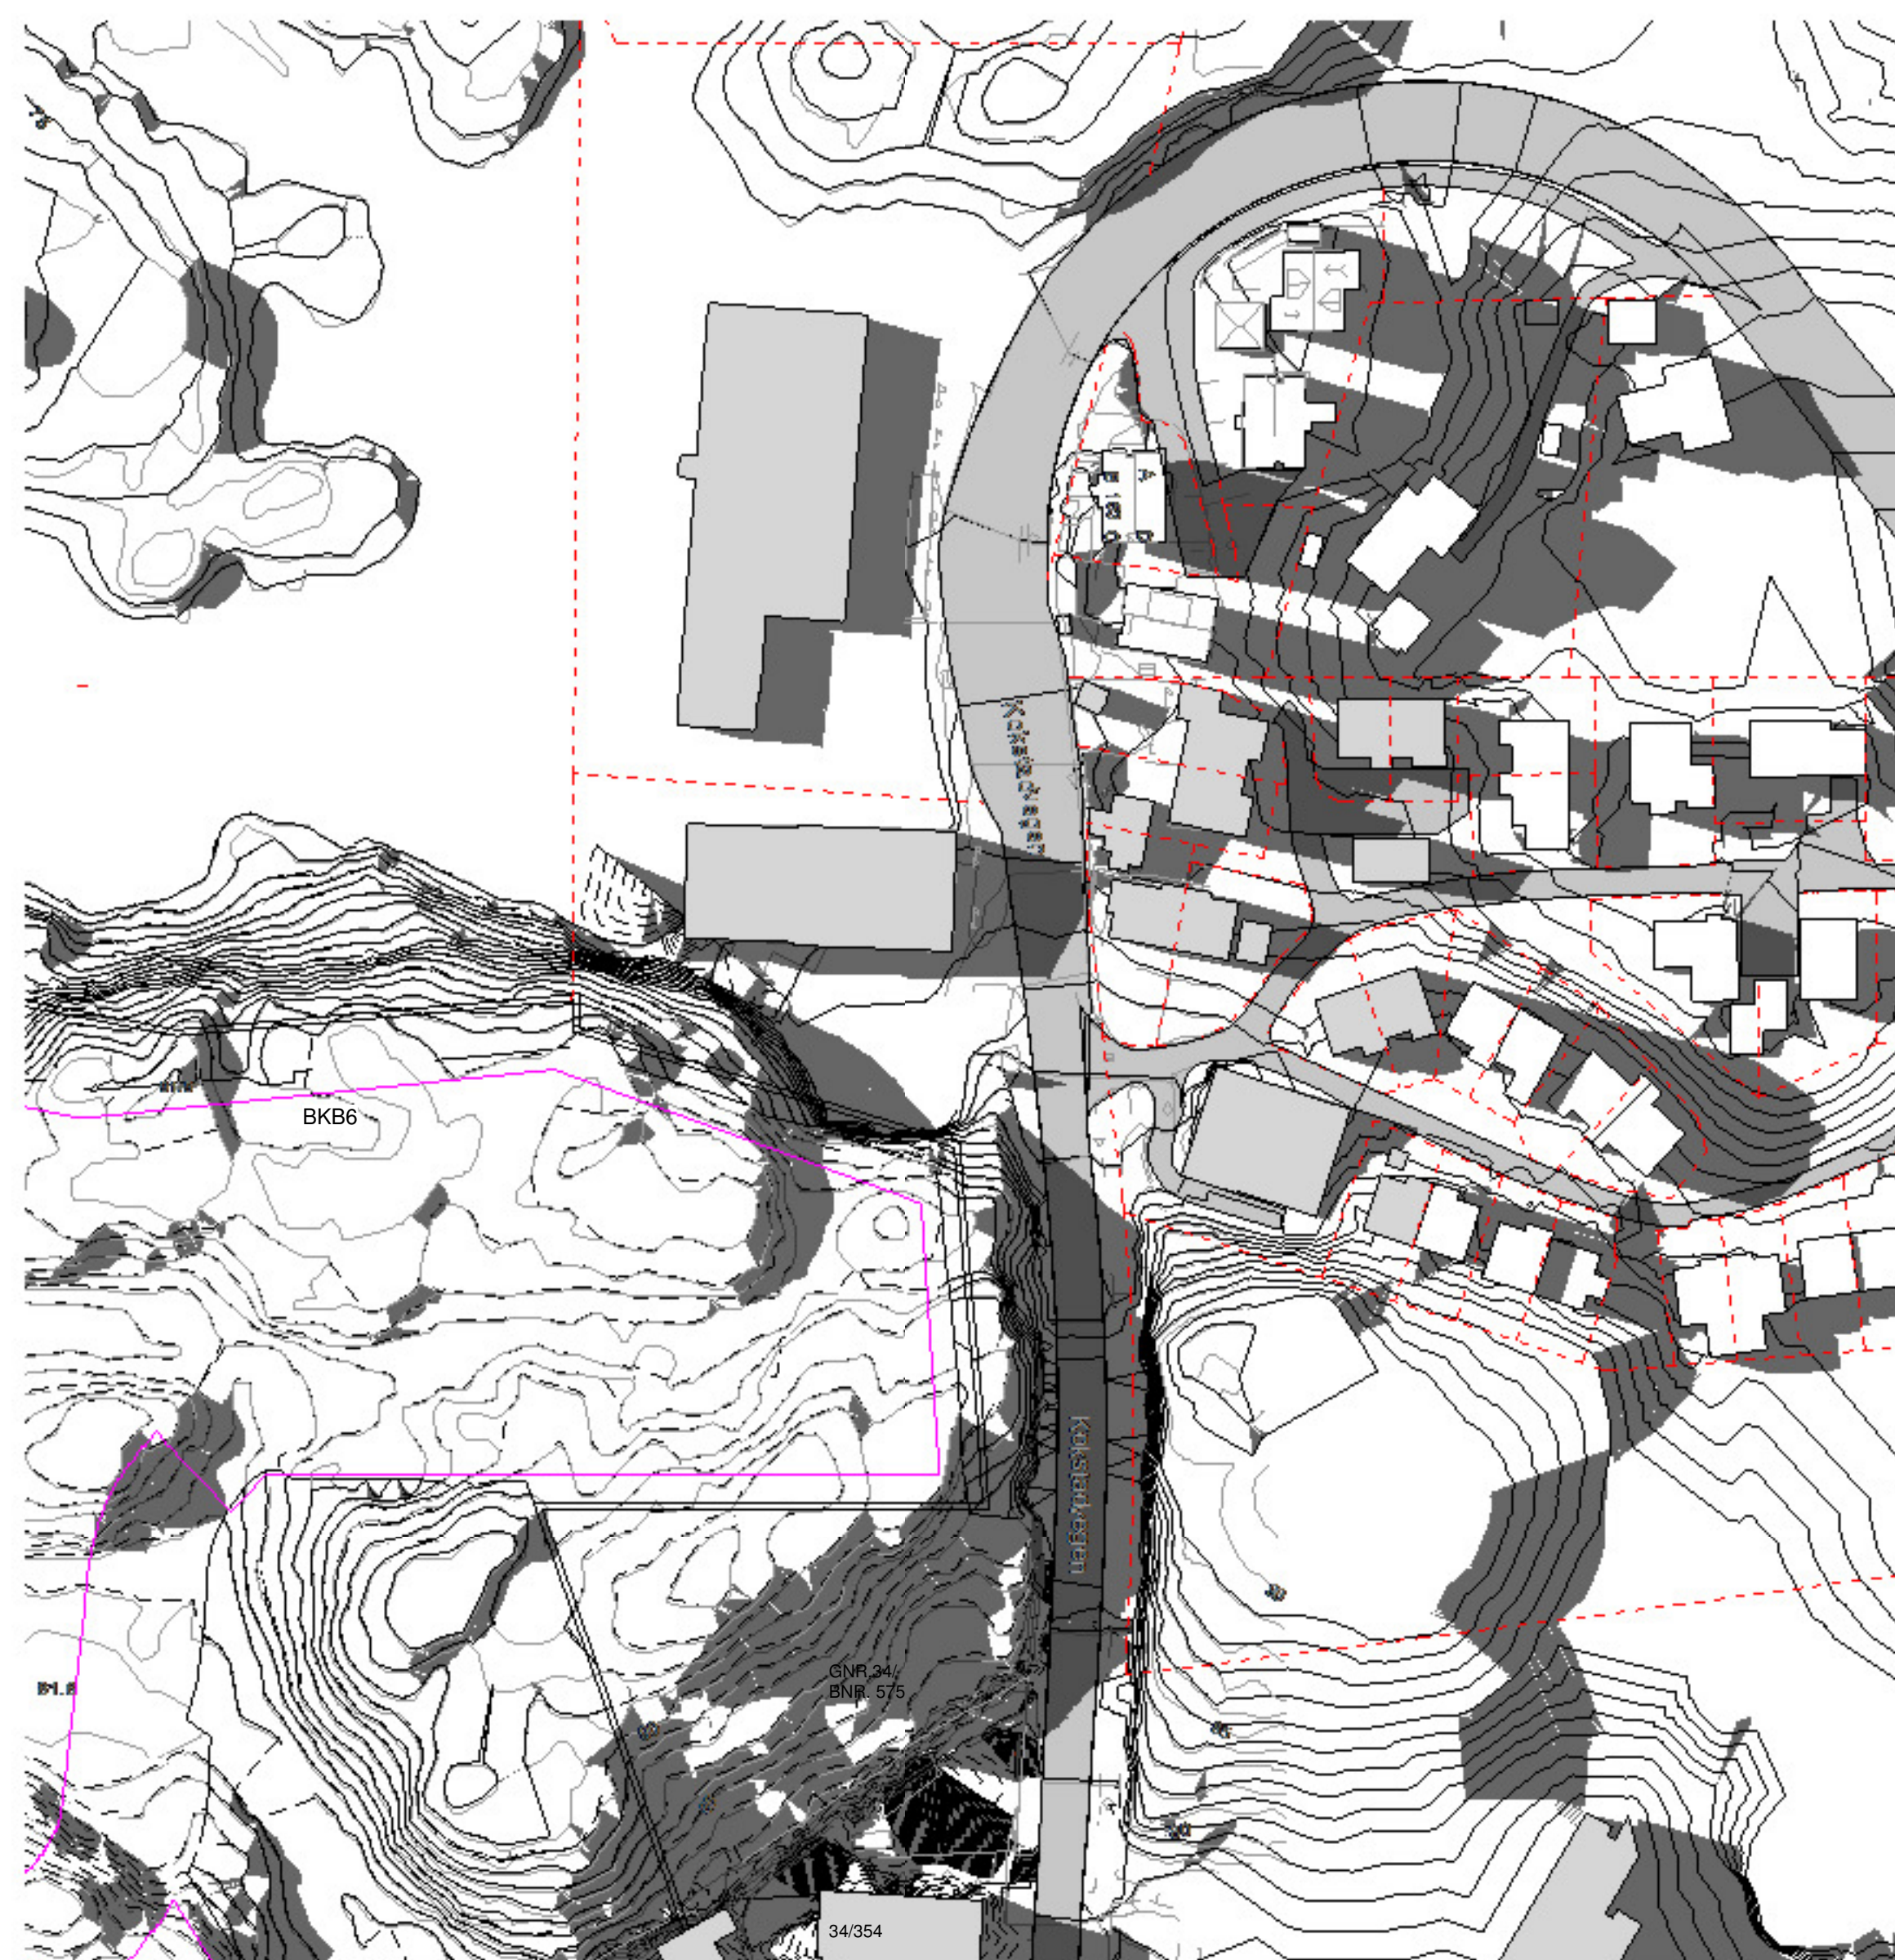

TEGNFORKLARING SOLSTUDIE

-  NY BEBYGGELSE
-  NY BEBYGGELSE UTEFOR PLANOMRÅDE
-  EKSISTERENDE BEBYGGELSE UTEFOR PLANOMRÅDE
-  BEPLANTNING
-  TREFEKKER
-  KOTEHØYDER
-  PLANGRENSE
-  BYGGEGRENSE

-  SKYGGE
-  DEL AV BOLIGOMRÅDET SOM PÅVIRKES AV NYTT BYGG PÅ BKK6:
- DETTE OMRÅDET VIL BARE FÅ SKYGGE AV BYGGET NOEN FÅ DAGER RUNDT VÅRJEVNENGN OG I ET BEGRENSET TIDSRUM RUNDT KL. 18.00.
- DETTE VIL VÆRE RETT FØR BOLIGOMRÅDET JANSSETT FÅ SKYGGE FRA KOLLEN NÅR SOLEN GÅR NED.

REV	DATO	REVISIONEN/GJELDER	SIGN
ARK			
LARK			
RIA			
RIB			
RIBr			
RIE			
RIG			
RIV			

Lokaliseringsfigur:

PLAN1 

Tiltakshaver:
POSTEN EIENDOM AS

Prosjektnavn	LSB
--------------	-----

Tegningsinformasjon:
SOLSTUDIE BKB6 20.MAI KL.18 OG 20

Date:		REGULERING		Formål: A
Dato:	30.03.22	Prosjektnr	Tegning	Rev:
Mål:	1:1000			
Tegnet	IHS	2958	F145	
Godkjent	IHS			
Kontrollert	PEB	K:\2001-3000\2958\logiskaksenter Bergen - LSR\05		

