


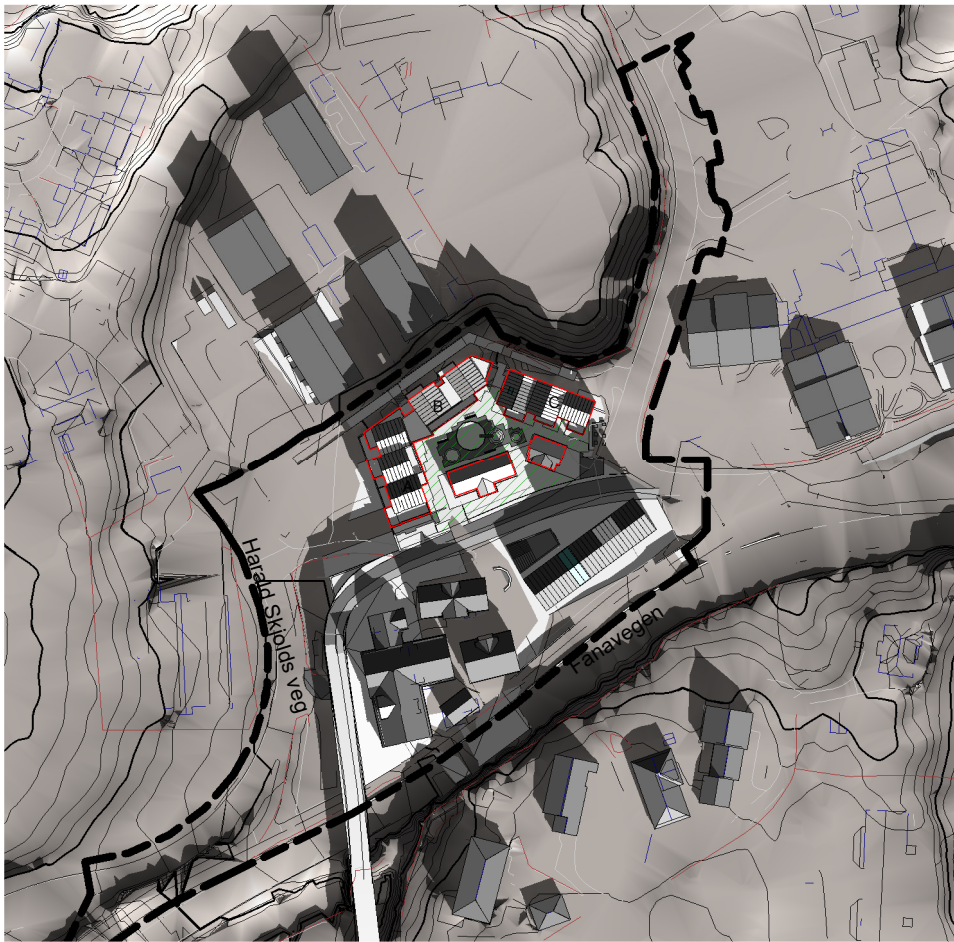

Felles uteoppholdsareal = 780m²
407m² i sol = 52% 20. mars kl 12.00




Felles uteoppholdsareal = 780m²
494m² i sol = 63% 20. mars kl 13.00




Felles uteoppholdsareal = 780m²
501m² i sol = 64% 20. mars kl 14.00




Felles uteoppholdsareal = 780m²
449m² i sol = 57% 20. mars kl 15.00

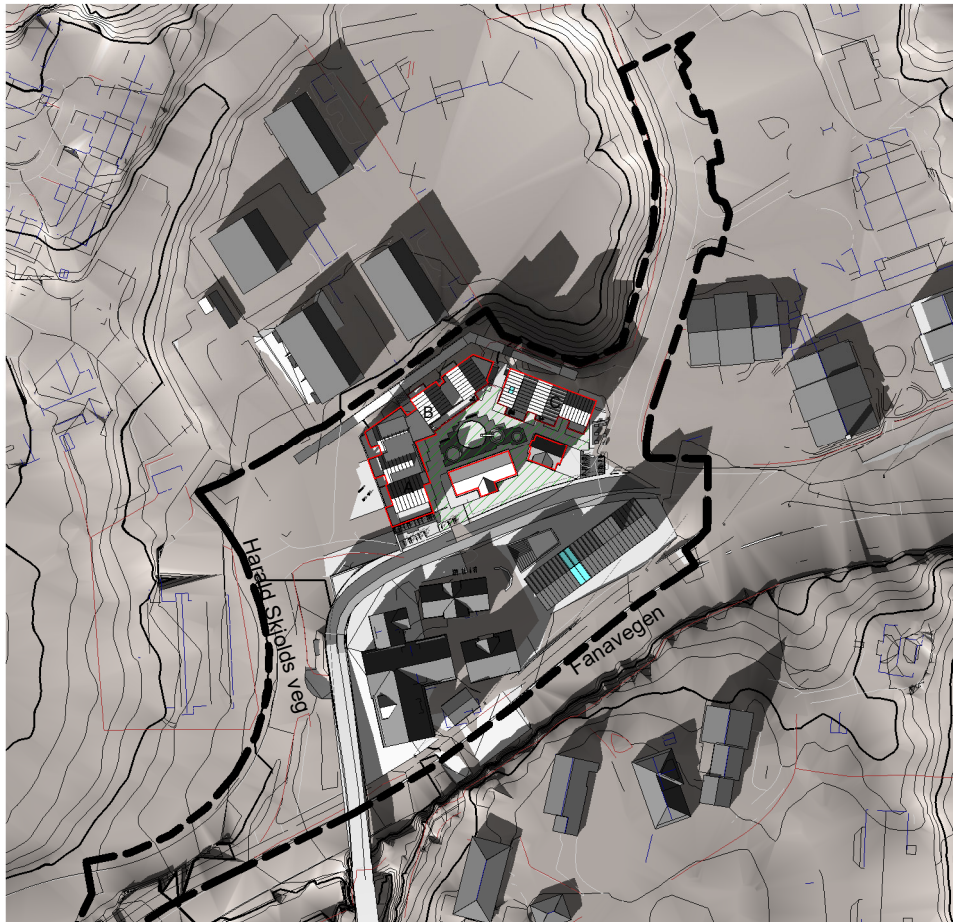


Felles uteoppholdsareal = 780m²
404m² i sol = 51% 20. mars kl 16.00

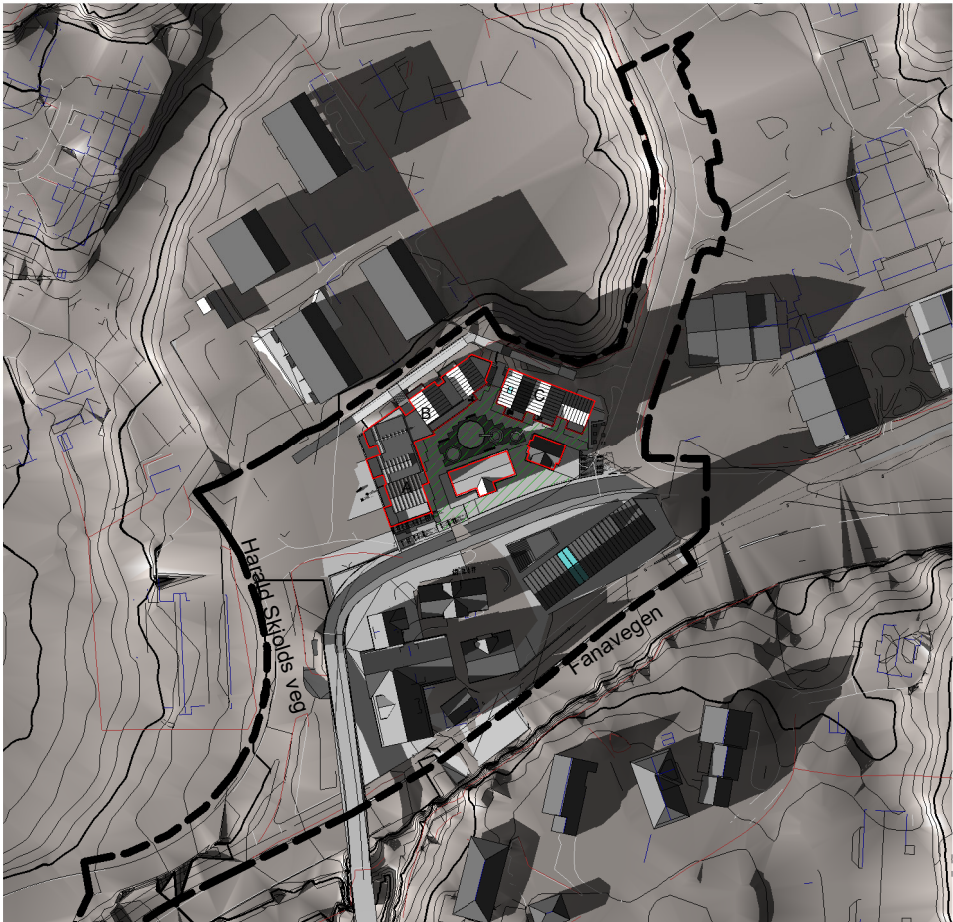


20. mars kl 18.00

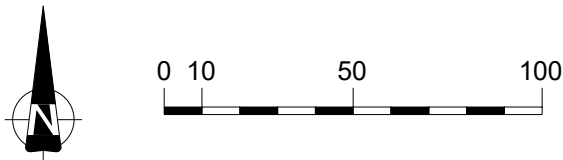

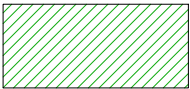- Plangrense
- Omramming, boliger
-  Felles uteoppholdsareal, BBB/BFS


D	15.02.23	Generell oppdatering	MMC	PJC
C	05.12.22	Generell oppdatering	PJC	PJC
B	18.10.21	Generell oppdatering	PJC	PJC
A	26.05.21	Oppdatert plangrunnlag iht. merknadsmøte	PJC	PJC
REV.	DATO	BESKRIVELSE	TEGN.	KONTR.

PlanID 62310000		ARKITEKTKONTORET BØRTVEIT & CARLSEN AS		
PROSJEKTNR.: 17012		HAGELLIA 6 · 5914 ISDALSTØ		
TEGNET AV: MMC/PJC		TELEFON 400 41 614		
KONTR. AV: PJC		post@arkbc.no		
ARKISTORRELSE: A2				
MALESTOKK: 1 : 2000		TILTAKSHAVER: Fana Blikk Eiendom AS c/o Nesttungruppen AS		
DATO: 30.10.2020		GNR. / BNR.: 40/1 m.fl.		
Reguleringsplan		PROSJEKTNAMN: Gbnr.40/1 m.fl. Skjold, Fana Blikk		
TEGNINGSNUMMER:		TEGNINGSNAMN:		REVISJON:
A1-010		Solstudie 20.mars (vårjevndøgn)		D

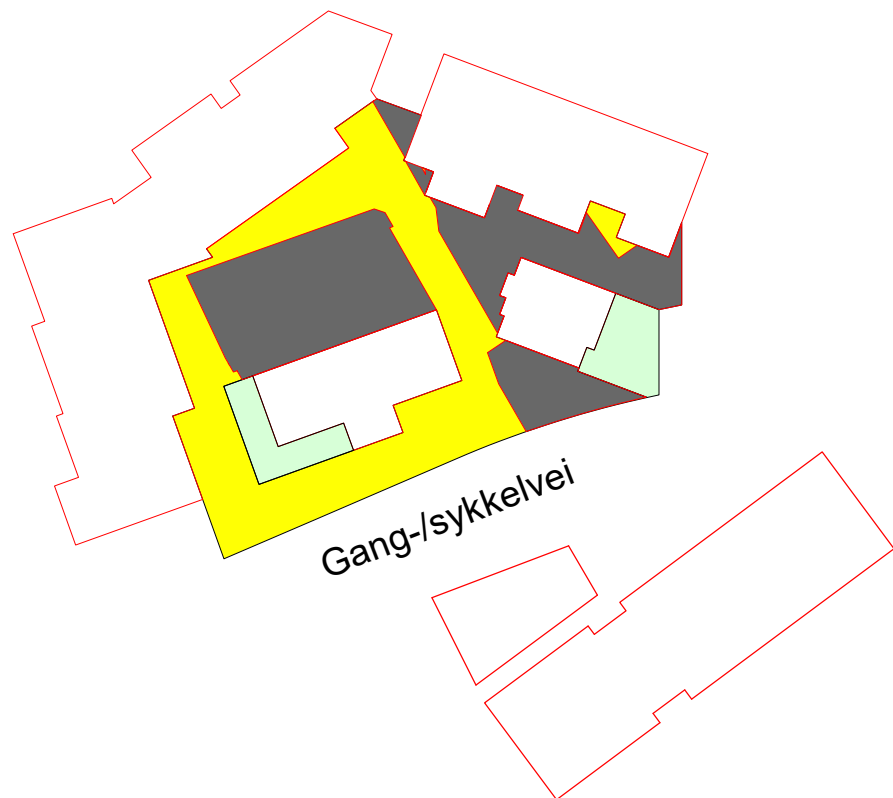


20. mars kl 12.00

Felles uteoppholdsareal = 780m²
407m² i sol = 52%

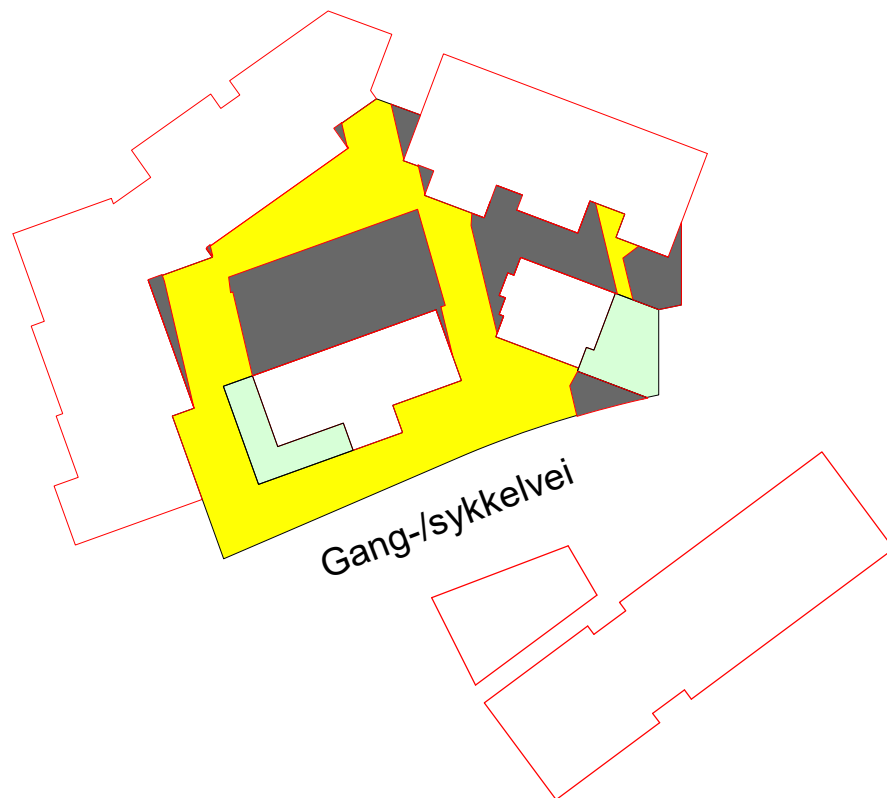


20. mars kl 13.00

Felles uteoppholdsareal = 780m²
494m² i sol = 63%

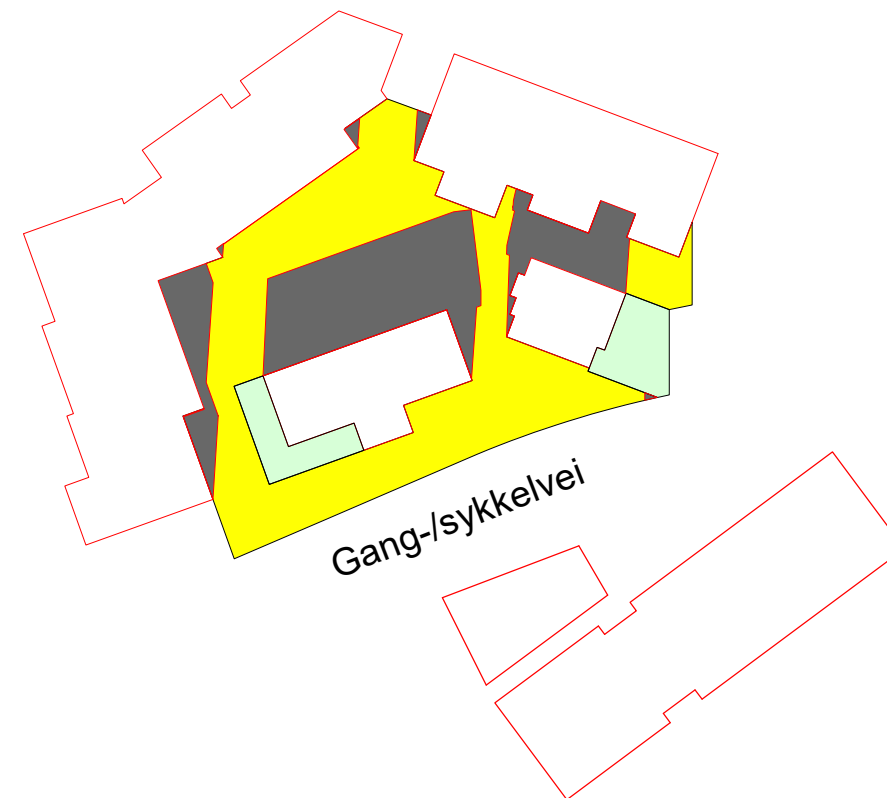


20. mars kl 14.00

Felles uteoppholdsareal = 780m²
501m² i sol = 64%

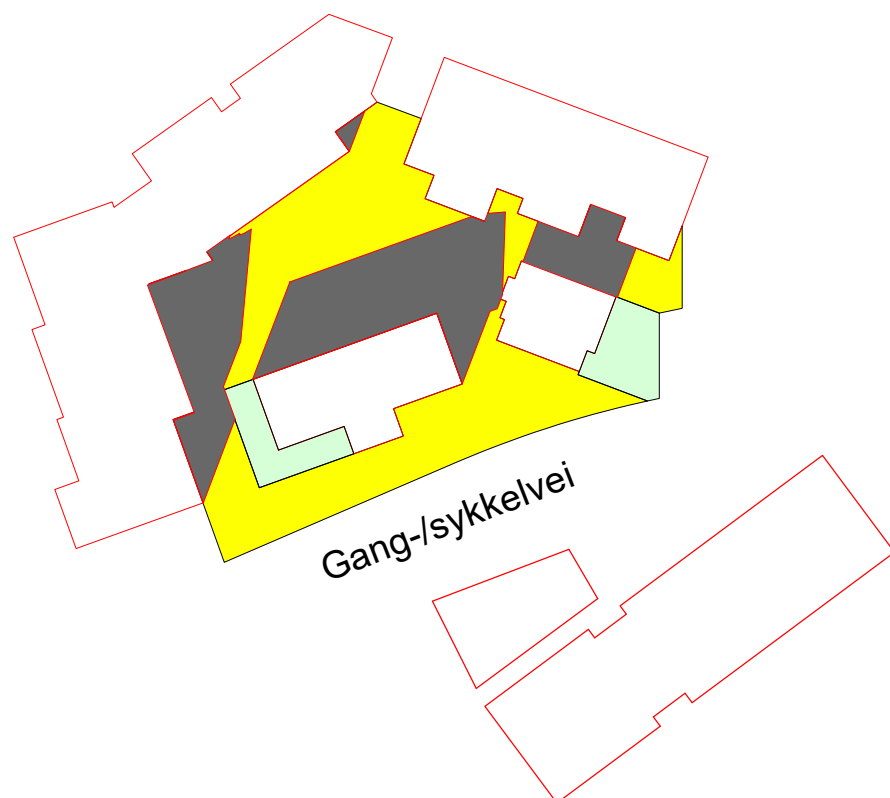

20. mars kl 15.00

Felles uteoppholdsareal = 780m²
449m² i sol = 57%

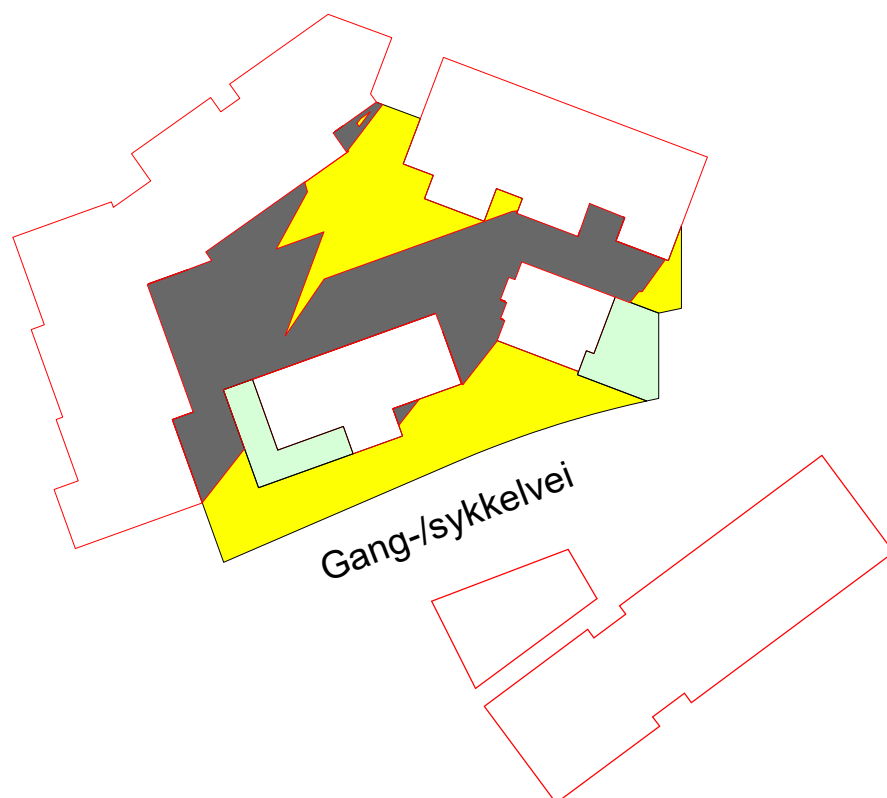

20. mars kl 16.00


Felles uteoppholdsareal = 780m²
404m² i sol = 51%

FIGURENE VISER %-VIS ANDEL FELLES
UTEOPPHOLDSAREAL I SOL ILA. 4 TIMER
VED VÅRJEVNDØGN


- Felles uteoppholdsareal i sol
- Felles uteoppholdsareal i skygge
- Privat uteoppholdsareal

D	15.02.23	Generell oppdatering	MMC	PJC
C	05.12.22	Generell oppdatering	PJC	PJC
B	18.10.21	Generell oppdatering	PJC	PJC
A	26.05.21	Oppdatert plangrunnlag iht. merknadsmøte	PJC	PJC
REV.	DATO	BESKRIVELSE	TEGN.	KONTR.

PlanID 62310000	ARKITEKTKONTORET BØRTVEIT & CARLSEN AS HAGELLIA 6 · 5914 ISDALSTØ TELEFON 400 41 614 post@arkbc.no	
PROSJEKT-NR.: 17012		
TEGNET AV: MMC/PJC		
KONTR. AV: PJC		
ARKSTØRRELSE: A3		
MALESTOKK: 1 : 650		
DATO: 30.10.2020		
Reguleringsplan		
TEGNINGSNUMMER: A1-010A	TILTAKEHVER: Fana Blikk Eiendom AS c/o Nesttungruppen AS	
	GNR. / BNR.: 40/1 m.fl.	
	PROSJEKTNAMN: Gbnr.40/1 m.fl. Skjold, Fana Blikk	
	TEGNINGSNAVN: Solstudie/figur 20. mars (vårjevndøgn)	
	REVISJON: D	

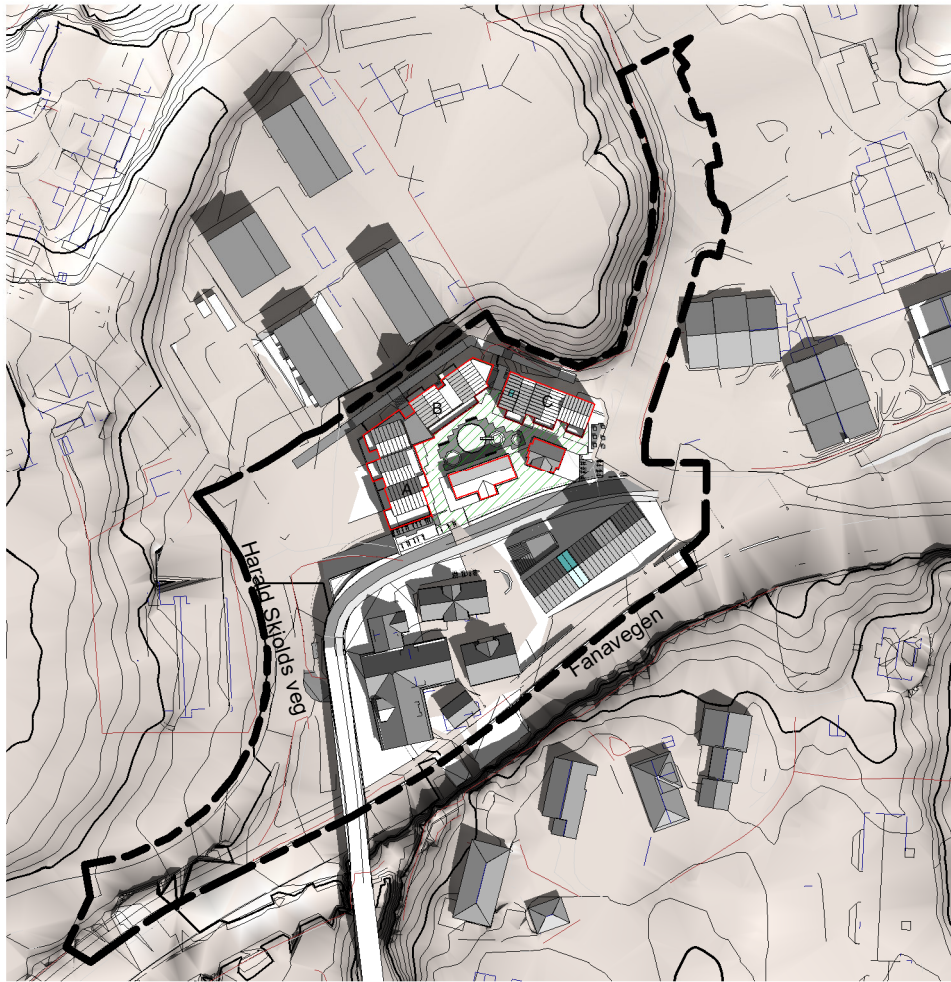

20. mai kl 12.00

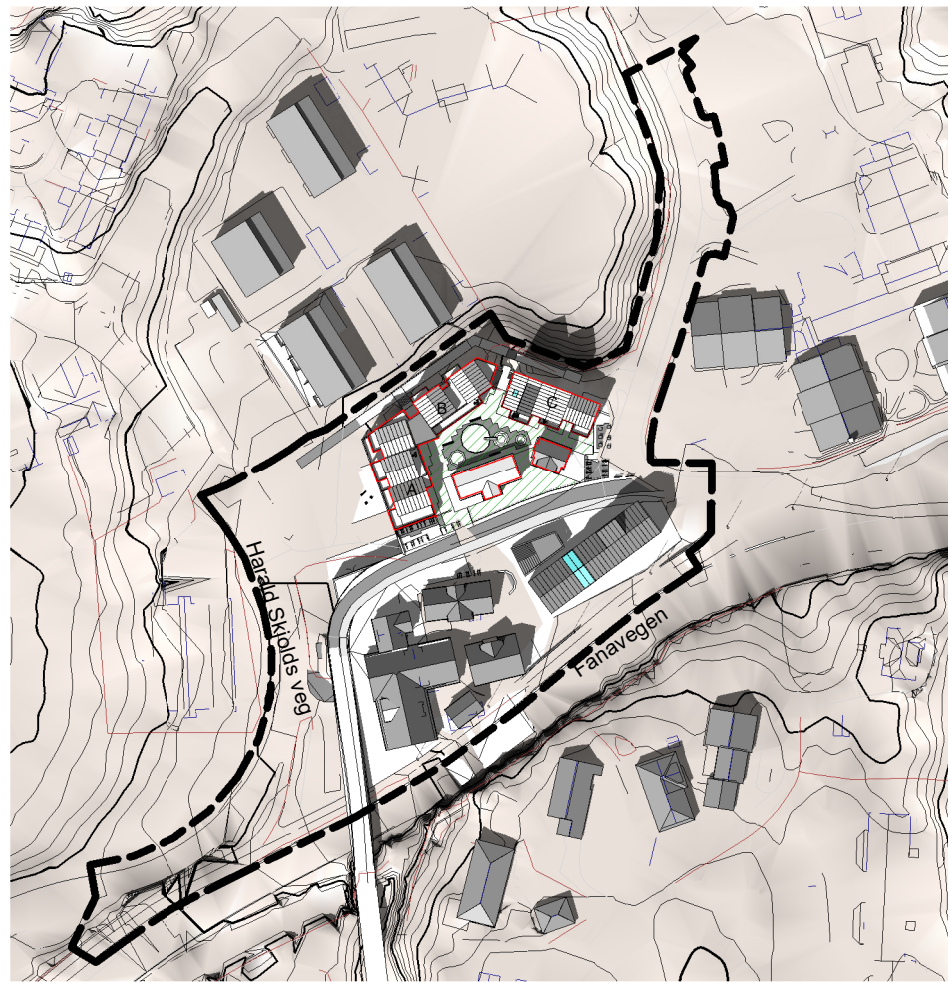

20. mai kl 15.00



20. mai kl 18.00



20. mai kl 20.00

- Plangrense
- Omramming, boliger
- Felles uteoppholdsareal, BBB/BFS




0 10 50 100

MÅLESTOKK 1:2000

D	15.02.23	Generell oppdatering	MMC	PJC
C	05.12.22	Generell oppdatering	PJC	PJC
B	18.10.21	Generell oppdatering	PJC	PJC
A	26.05.21	Oppdatert plangrunnlag iht. merknadsmøte	PJC	PJC
REV.	DATO	BESKRIVELSE	TEGN.	KONTR.

PlanID 62310000	ARKITEKTKONTORET BØRTVEIT & CARLSEN AS		
PROSJEKT-NR.: 17012	HAGELLIA 6 · 5914 ISDALSTØ		
TEGNET AV: MMC/PJC	TELEFON 400 41 614		
KONTR. AV: PJC	post@arkbc.no		
ARKSTØRRELSE: A3	TILTAKSHAVER: Fana Blikk Eiendom AS c/o Nesttungruppen AS		
MALESTOKK: 1 : 2000	GNR. / BNR.: 40/1 m.fl.		
DATO: 30.10.2020	PROSJEKTNAMN: Gbnr.40/1 m.fl. Skjold, Fana Blikk		
Reguleringsplan	TEGNINGSNUMMER: A1-011		
TEGNINGSNUMMER: A1-011	TEGNINGSNAVN: Solstudie 20. mai		REVISJON: D

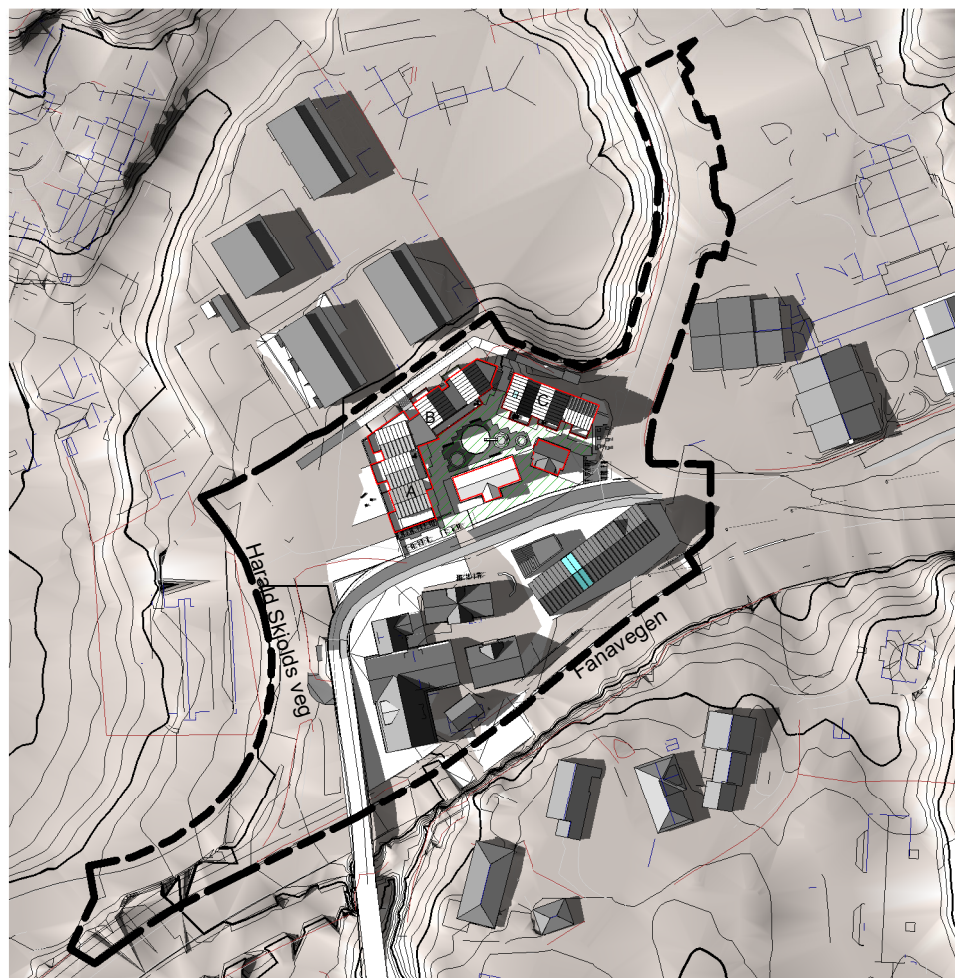

20. juni kl 18.00



20. juni kl 20.00

----- Plangrense

----- Omramming, boliger

Felles uteoppholdsareal,
BBB/BFS



0 10 50 100


MÅLESTOKK 1:2000


D	15.02.23	Generell oppdatering	MMC	PJC
C	05.12.22	Generell oppdatering	PJC	PJC
B	18.10.21	Generell oppdatering	PJC	PJC
A	26.05.21	Oppdatert plangrunnlag iht. merknadsmøte	PJC	PJC
REV.	DATO	BESKRIVELSE	TEGN.	KONTR.

PlanID 62310000	ARKITEKTKONTORET BØRTVEIT & CARLSEN AS HAGELLIA 6 · 5914 ISDALSTØ TELEFON 400 41 614 post@arkbc.no		
PROSJEKT-NR.: 17012			
TEGNET AV: MMC/PJC			
KONTR. AV: PJC			
ARKSTØRRELSE: A3			
MÅLESTOKK: 1 : 2000	TILTAKSHAVER: Fana Blikk Eiendom AS c/o Nesttungruppen AS		
DATO: 30.10.2020	GNR. / BNR.: 40/1 m.fl.		
Reguleringsplan	PROSJEKTNAMN: Gbnr.40/1 m.fl. Skjold, Fana Blikk		
TEGNINGSNUMMER: A1-012	TEGNINGSNAVN: Solstudie 20. juni (sommersolverv)		REVISJON: D




21. desember kl 12.00

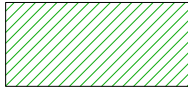- Plangrense
- Omramming, boliger
-  Felles uteoppholdsareal, BBB/BFS

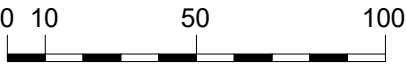

MÅLESTOKK 1:2000

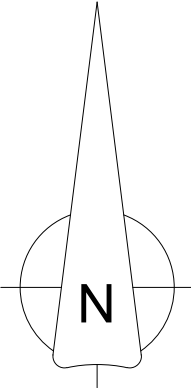

C	15.02.23	Generell oppdatering	MMC	PJC
B	05.12.22	Generell oppdatering	PJC	PJC
A	18.10.21	Generell oppdatering	PJC	PJC
REV.	DATO	BESKRIVELSE	TEGN.	KONTR.

PlanID 62310000	ARKITEKTKONTORET BØRTVEIT & CARLSEN AS HAGELLIA 6 · 5914 ISDALSTØ TELEFON 400 41 614 post@arkbc.no		
PROSJEKT-NR.: 17012			
TEGNET AV: PJC/MMC			
KONTR. AV: PJC			
ARKSTØRRELSE: A3	TILTAKSHAVER:	Fana Blikk Eiendom AS c/o Nesttungruppen AS	
MÅLESTOKK: 1 : 2000	GNR. / BNR.:	40/1 m.fl.	
DATO: 05.11.2017	PROSJEKTNAMN:	Gbnr.40/1 m.fl. Skjold, Fana Blikk	
Reguleringsplan			
TEGNINGSNUMMER:	TEGNINGSNAVN:	REVISJON:	
A1-013	Solstudie 21. desember (vintersolverv)		C